



Roy's Heemskerk
Van Coevenhovenstraat 38
1961NX Heemskerk

Vergunningstekening:

D0-11



Brasserie 38
Van Coevenhovenstraat 38
1961NX Heemskerk

Vergunningstekening:

D0-04

Café
Cheers

Café Cheers
Van Coevenhovenstraat 29-31
1961NW Heemskerk

Vergunningstekening:

D0-05



Da Pietro Restaurant-Pizzeria
Kerkweg 15
1961JA Heemskerk

Vergunningstekening:

D0-06



Horeca de Jansheeren
Maltezerplein 1
1961JC Heemskerk

Vergunningstekening:

D0-10



JACKS FOOD & DRINKS
Kerkweg 9
1961JA Heemskerk

Vergunningstekening:

D0-09



Bij de Boer
Ruysdaelstraat 31
1961RM Heemskerk

Vergunningstekening:

D0-02



Santa Maria
Maerten van
Heemskerckstraat 6
1961 EB Heemskerk



Café 2 Enjoy
Maerten van
Heemskerckstraat 12
1961 EZ Heemskerk



Viskraam

Vergunningstekening:

D0-15



Brafoer Heemskerk
Burgemeester Nienplein 44
1964NV Heemskerk

Vergunningstekening:

D0-03



Het Dorrup Grill & Wijn
Kerkplein 2
1961EA Heemskerk

Vergunningstekening:

D0-08



DE VRIENDEN VAN
HET KERKPLEIN

Vergunningstekening:

D0-14



Family Heemskerk
Kerkplein 4
1961EA Heemskerk

Vergunningstekening:

D0-07



Damiano Gastronomie
Gerit van Assendelftstraat 2
1961NK Heemskerk

Vergunningstekening:

D0-13




Grand Café Van Ruysdael
Ruysdaelstraat 1
1961RM Heemskerk

Vergunningstekening:

D0-12



Eetcafé Sphinx
Maerten van
Heemskerckstraat 10
1961 EB Heemskerk

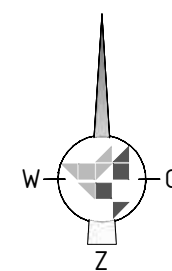

= urinoir



= toiletwagen
12 deurs



= toiletwagen
4 deurs





= Comando post

+++++ = hekwerk/afzetting

RD PLAN

LUNBAAN 65
1969 ND HEEMSKERK
TEL: (0251) 23 00 92
info@rdplan.nl


[maatvoering in het werk controleren i.v.m. juistheid]			
PROJECT:	Volkfeesten Heemskerk	PROJECTNUMMER:	
ONDERDEEL:	Overzichtstekening	DATUM:	18-06-2025
OPDRACHTGEVER:	Volkfeesten Heemskerk	TEKENING NUMMER:	D0-01
GEWUZZIGD:			
SCHAAL:	1:200 (A1)		
GETEKEND:	MVG		

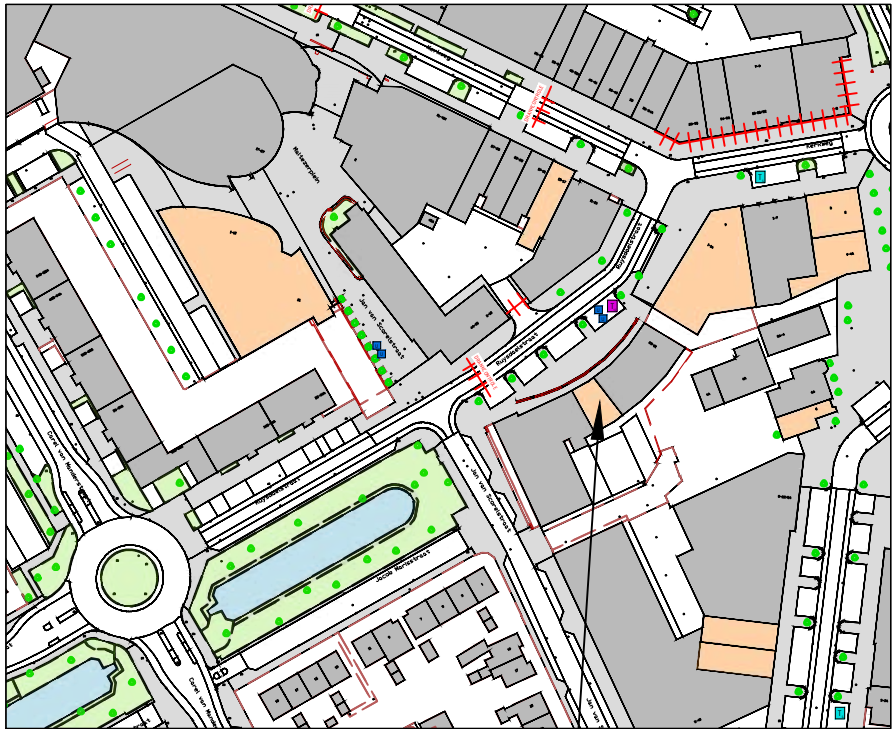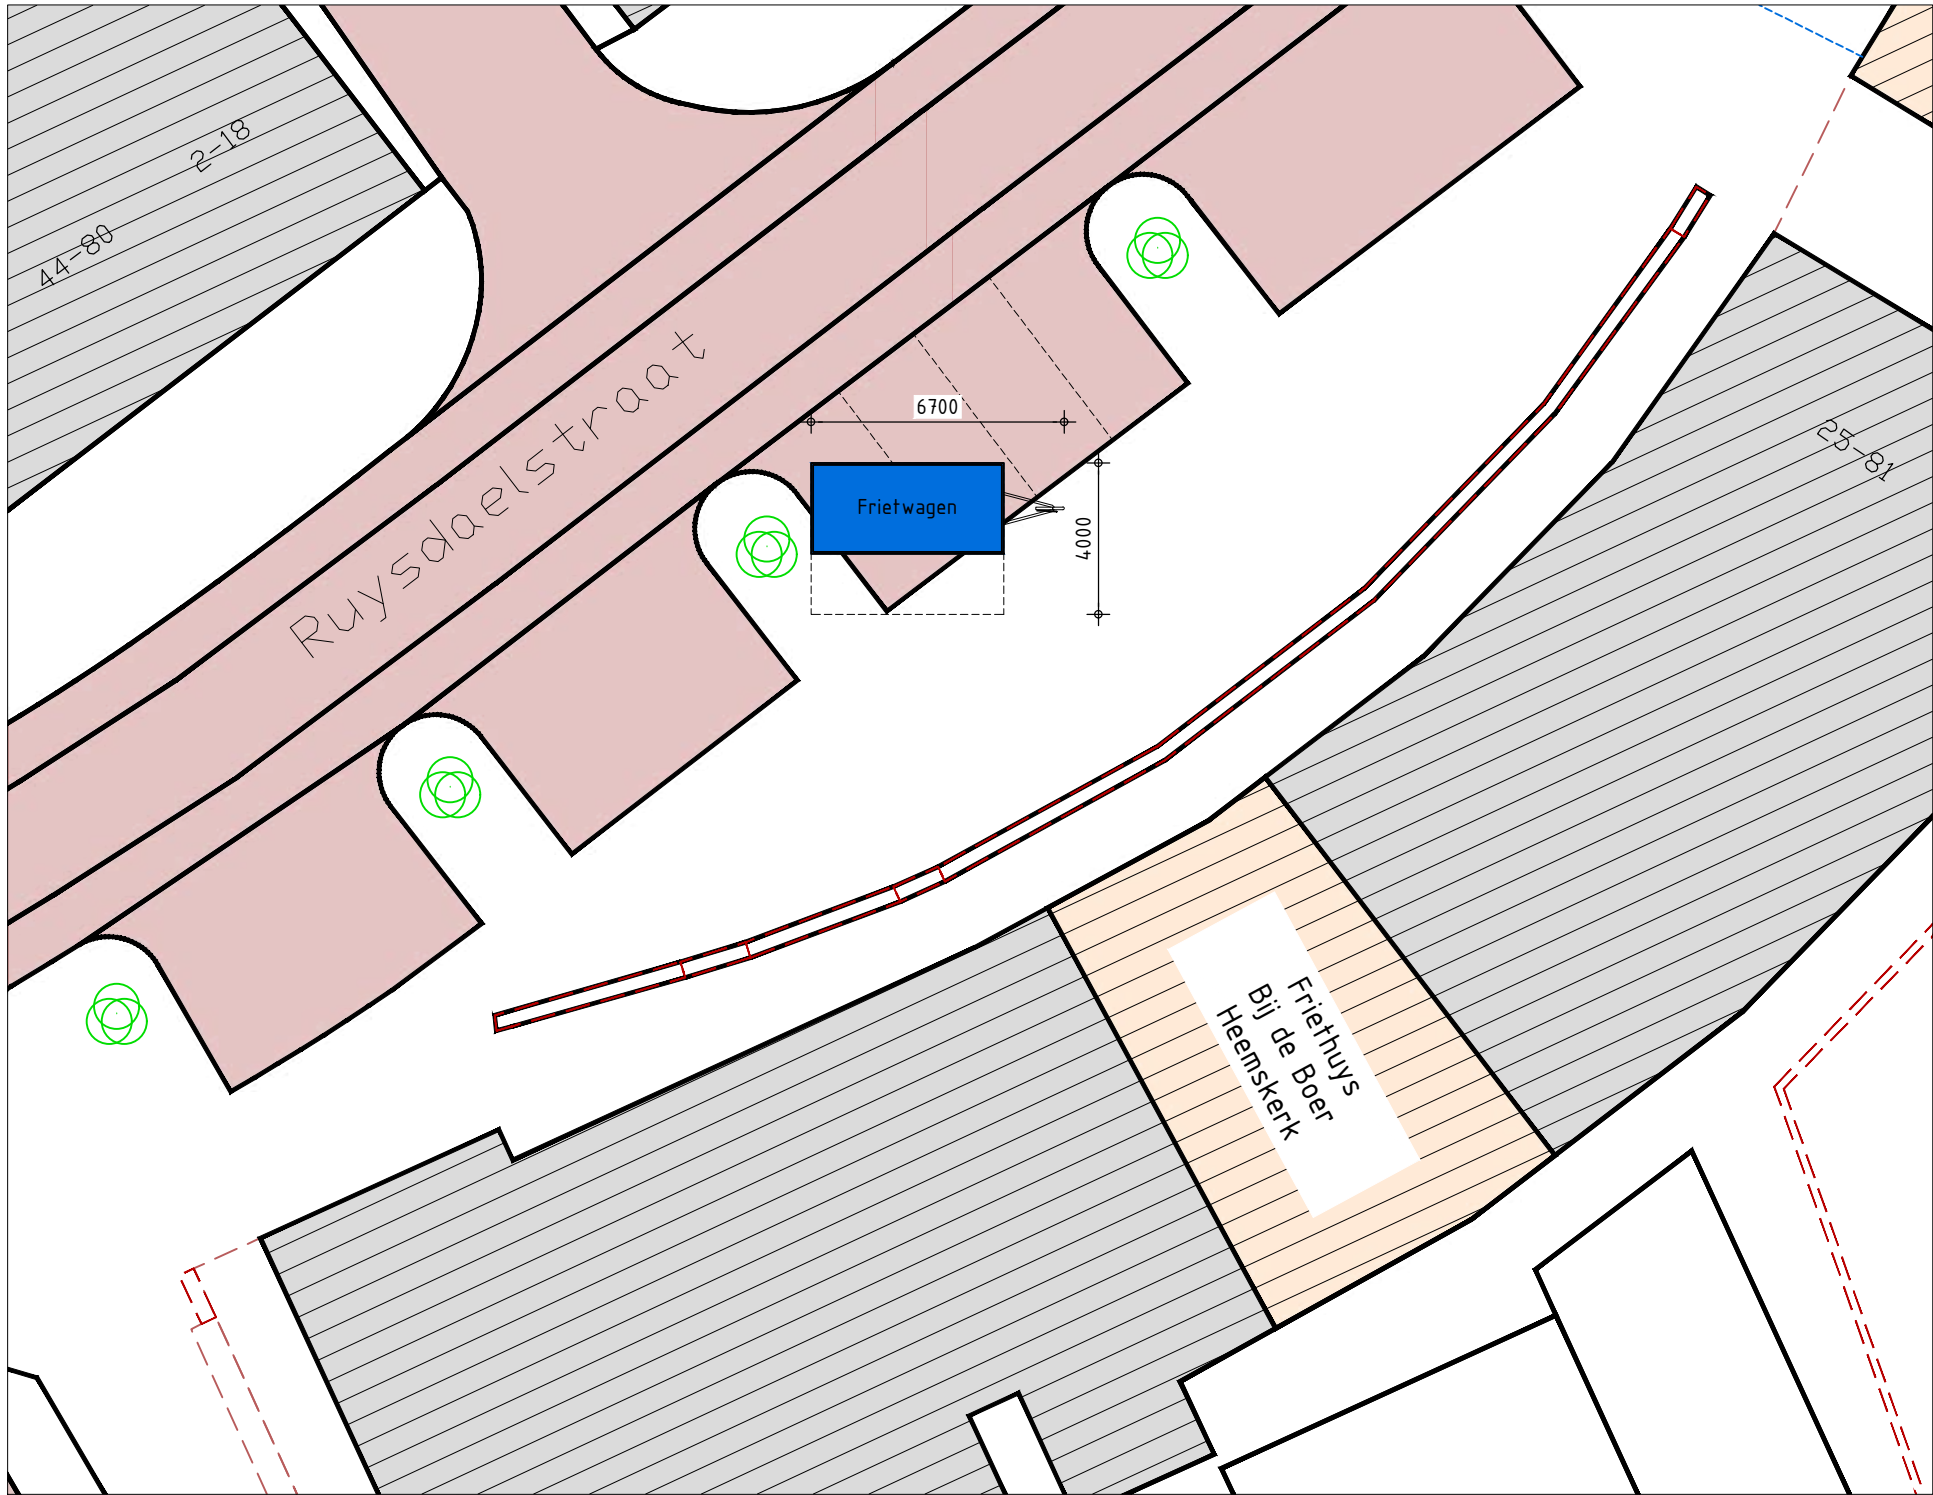

Friethuys "bij de Boer"
Ruysdaelstraat 31

KADASTRALE GEGEVENS

Schaal:	1:2000
Adres:	Ruysdaelstraat 31
Kadastrale gemeente:	Heemskerk
Perceel:	9561
Sectie:	D

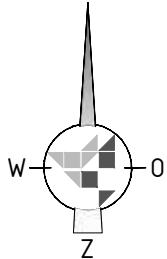

RD PLAN

LIJNBAAN 65
1969 ND HEEMSKERK
TEL: (0251) 23 00 92

info@rdplan.nl




[maatvoering in het werk controleren i.v.m. juistheid]

PROJECT:	Volkfeesten Heemskerk - Bij de Boer	PROJECTNUMMER:
ONDERDEEL:	Frietwagen Bij de Boer Heemskerk	
OPDRACHTGEVER:	Volkfeesten Heemskerk	
GEWIJZIGD:		DATUM:
SCHAAL:	1:200 (A3)	18-06-2025
GETEKEND:	MvG	TEKENING NUMMER:
		D0-02



- feesttent:**
feesttent 30x20m
podium 8x4m
2x bar 9x3m
- buitenterrein:**
koelcontainer 6x3m
2x toiletwagen 7x2,5m
biertank 8,7x2,55x3,5m
verblijf artiesten 5x5m
kassa 1x1m
telhok 3x2m
aggregaat 5x2,5m

- nooduitgang
- brandblusser 6ltr. schuim
- noodverlichting
- bouwhek met zeil (3,5x2m bxh)
- dranghek
- stagebarrières

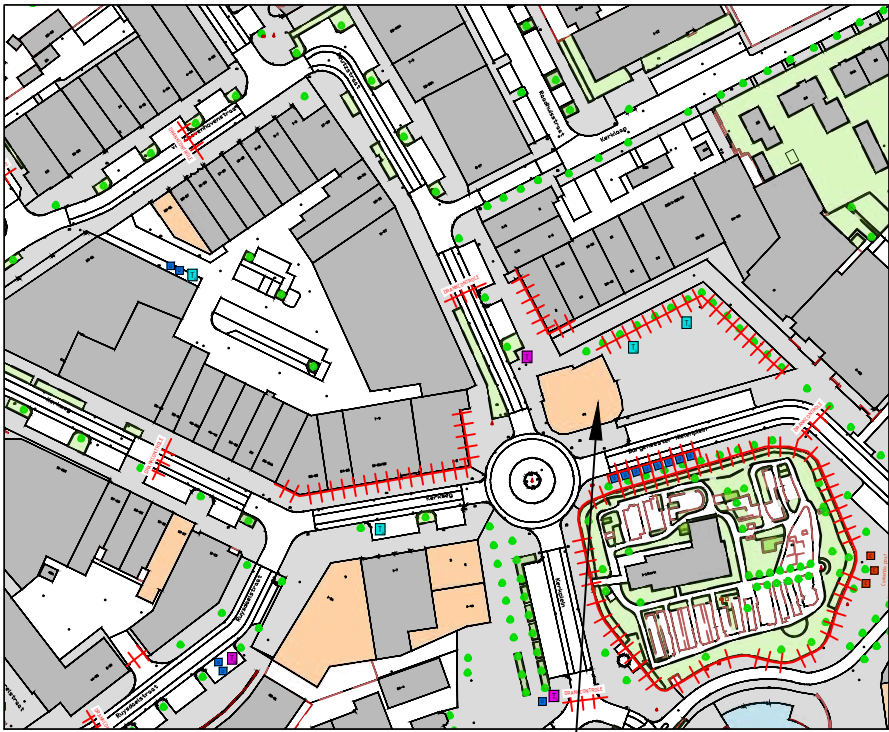

KADASTRALE GEGEVENS

Schaal:	1:2000
Adres:	Burgemeester Nielenplein 44
Kadastrale gemeente:	Heemskerk
Perceel:	11392
Sectie:	D


Restaurant Brafoer
Burgemeester Nielenplein 44

RD PLAN

LIJNBAAN 65
1969 ND HEEMSKERK
TEL: (0251) 23 00 92
info@rdplan.nl

[maatvoering in het werk controleren i.v.m. juistheid]

PROJECT:	Volkfeesten Heemskerk - Brafoer Heemskerk	PROJECTNUMMER:
ONDERDEEL:	Feesttent Brafoer Heemskerk	
OPDRACHTGEVER:	Volkfeesten Heemskerk	DATUM:
GEWIJZIGD:		18-06-2025
SCHAAL:	1:200 (A2)	TEKENING NUMMER:
GETEKEND:	MvG	D0-03

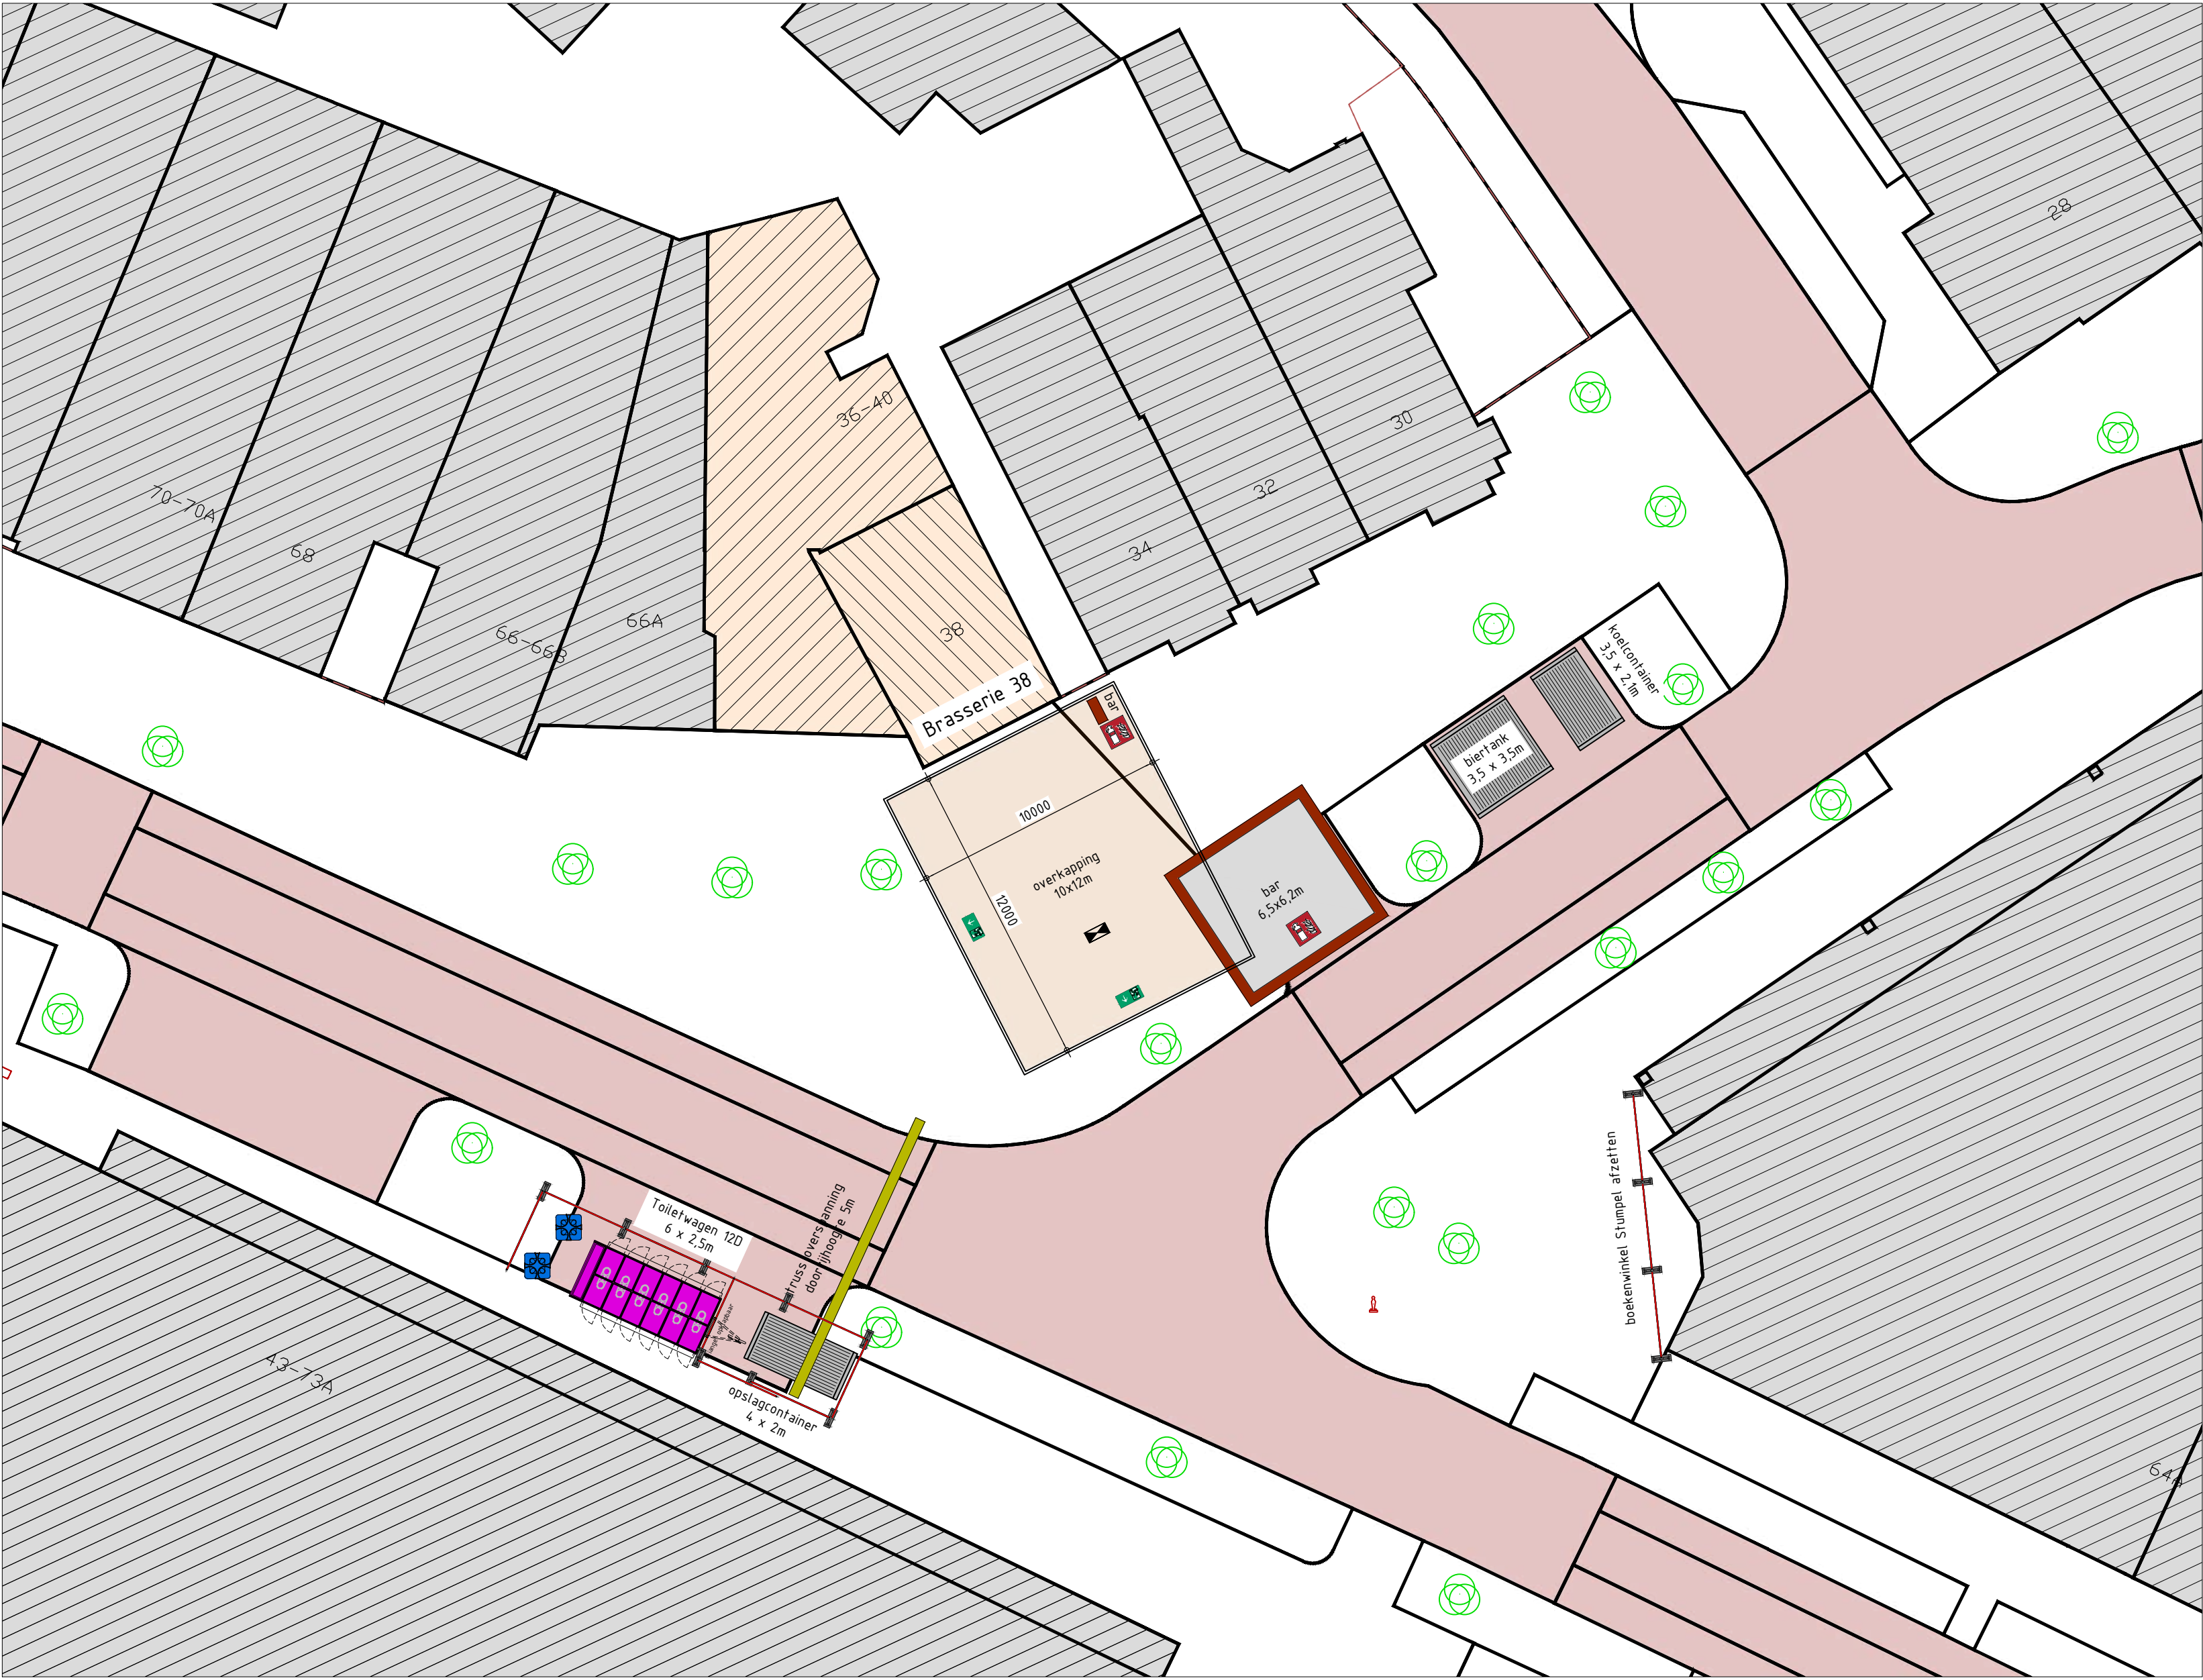


- overkapping: 10x12m
overkapping 1,4x0,4m
bar 1,4x0,4m
buitenterrein: 3,5x3,5m
biertank 6x2,5m
toiletwagen 3,5x2,1m
koelcontainer 4x2m
opslagcontainer 4x2m

- nooduitgang
brandblusser 6ltr. schuim
noodverlichting
bouwhek met zeil (3,5x2m bxh)
truss overspanning 12m (5m doorrijhoogte)



KADASTRALE GEGEVENS


Schaal:	1:2000
Adres:	Van Coevenhovenstraat 38
Kadastrale gemeente:	Heemskerk
Perceel:	2645
Sectie:	D

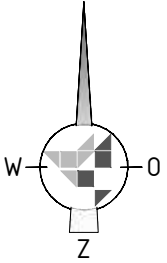

RD PLAN
LIJNBAAAN 65
1969 ND HEEMSKERK
TEL: (0251) 23 00 92
info@rdplan.nl


[maatvoering in het werk controleren i.v.m. juistheid]

PROJECT:	Volkfeesten Heemskerk - Brasserie 38	PROJECTNUMMER:
ONDERDEEL:	Overkapping Brasserie 38	
OPDRACHTGEVER:	Volkfeesten Heemskerk	
GEWIJZIGD:		DATUM:
SCHAAL:	1:200 (A2)	TEKENING NUMMER:
GETEKEND:	MvG	D0-04

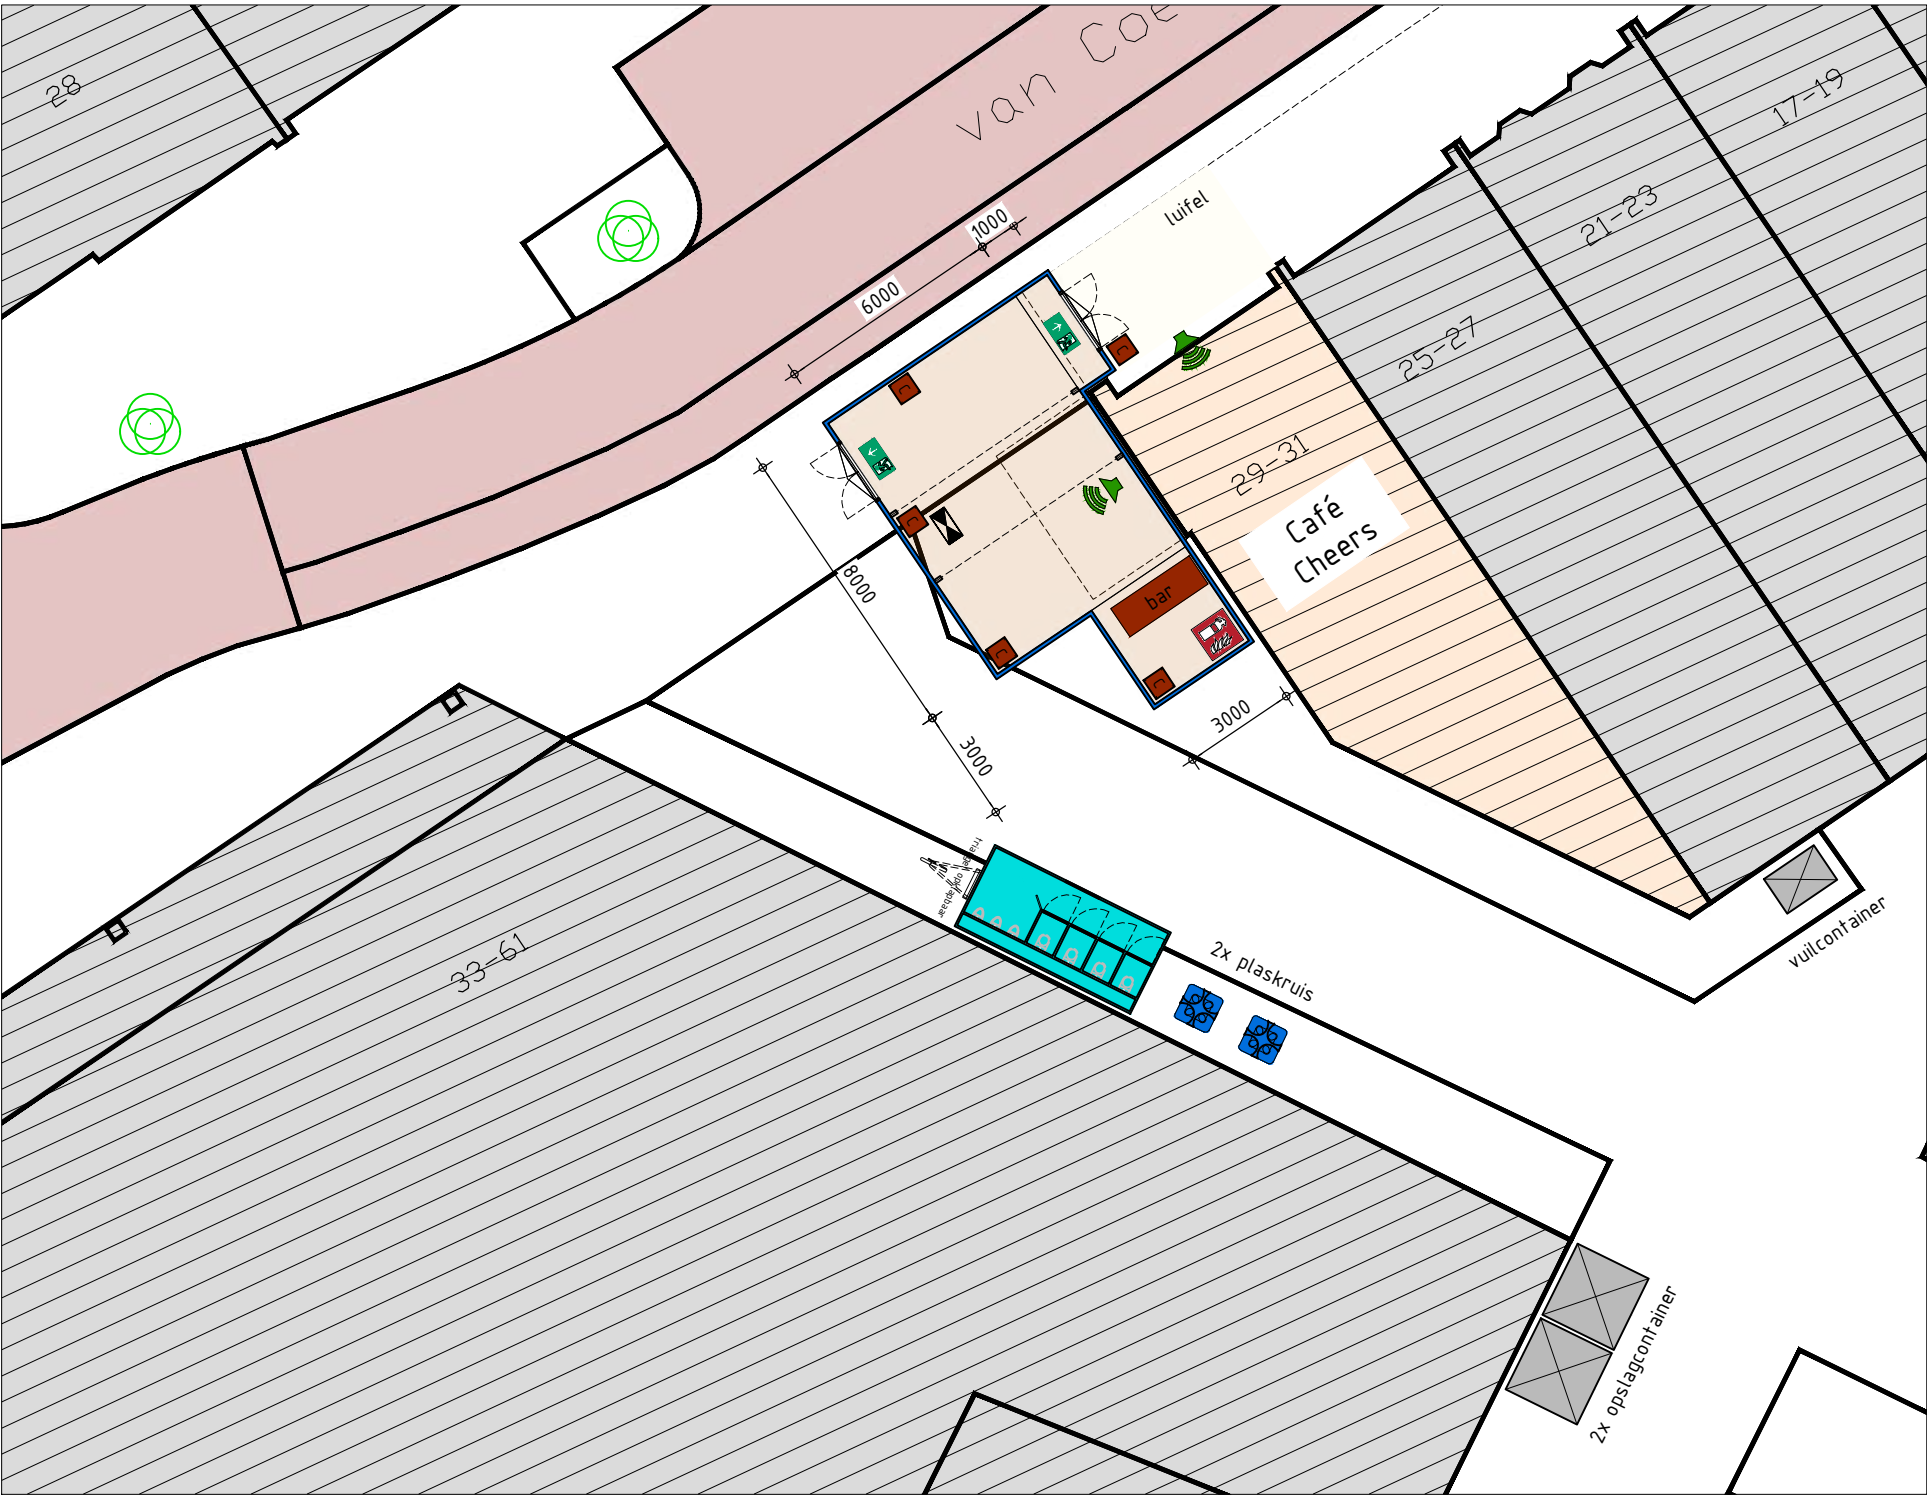


tent:
tent 8x6m
tent 3x3m
tent 3x1m
bar 2,5x0,9m

buitenterrein:
toiletwagen 3x1,8m
2x plaskruis 1x1m
2x opslagcontainer 2,1x2,1m
1x vuilcontainer 1x1m

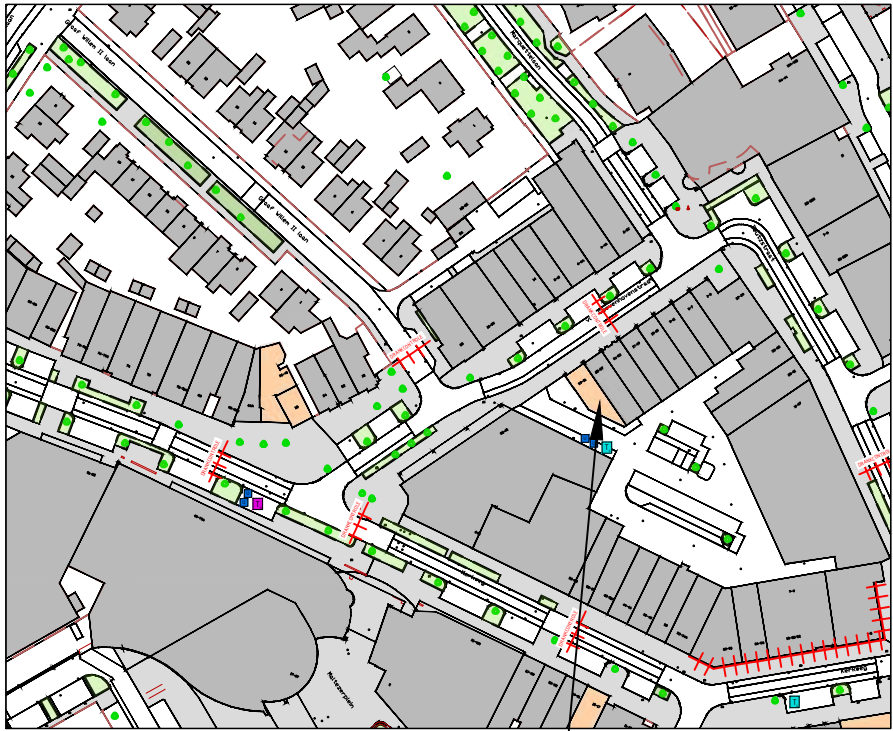

KADASTRALE GEGEVENS

Schaal:	1:2000
Adres:	Van Coevenhovenstraat 29-31
Kadastrale gemeente:	Heemskerk
Perceel:	4768
Sectie:	D

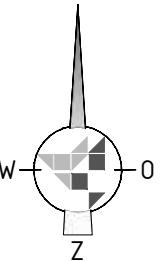

-  nooduitgang
-  brandblusser 6ltr. schuim
-  noodverlichting
-  geluidsspeaker (op de luifel)


RD PLAN

LIJNBAAN 65
1969 ND HEEMSKERK
TEL: (0251) 23 00 92
info@rdplan.nl




[maatvoering in het werk controleren i.v.m. juistheid]

PROJECT:	Volkfeesten Heemskerk - Café Cheers	PROJECTNUMMER:
ONDERDEEL:	Feesttent bij Café Cheers	
OPDRACHTGEVER:	Volkfeesten Heemskerk	
GEWIJZIGD:	..-.-.-.-	DATUM:
SCHAAL:	1:200 (A3)	18-06-2025
GETEKEND:	MvG	TEKENING NUMMER:
		D0-05

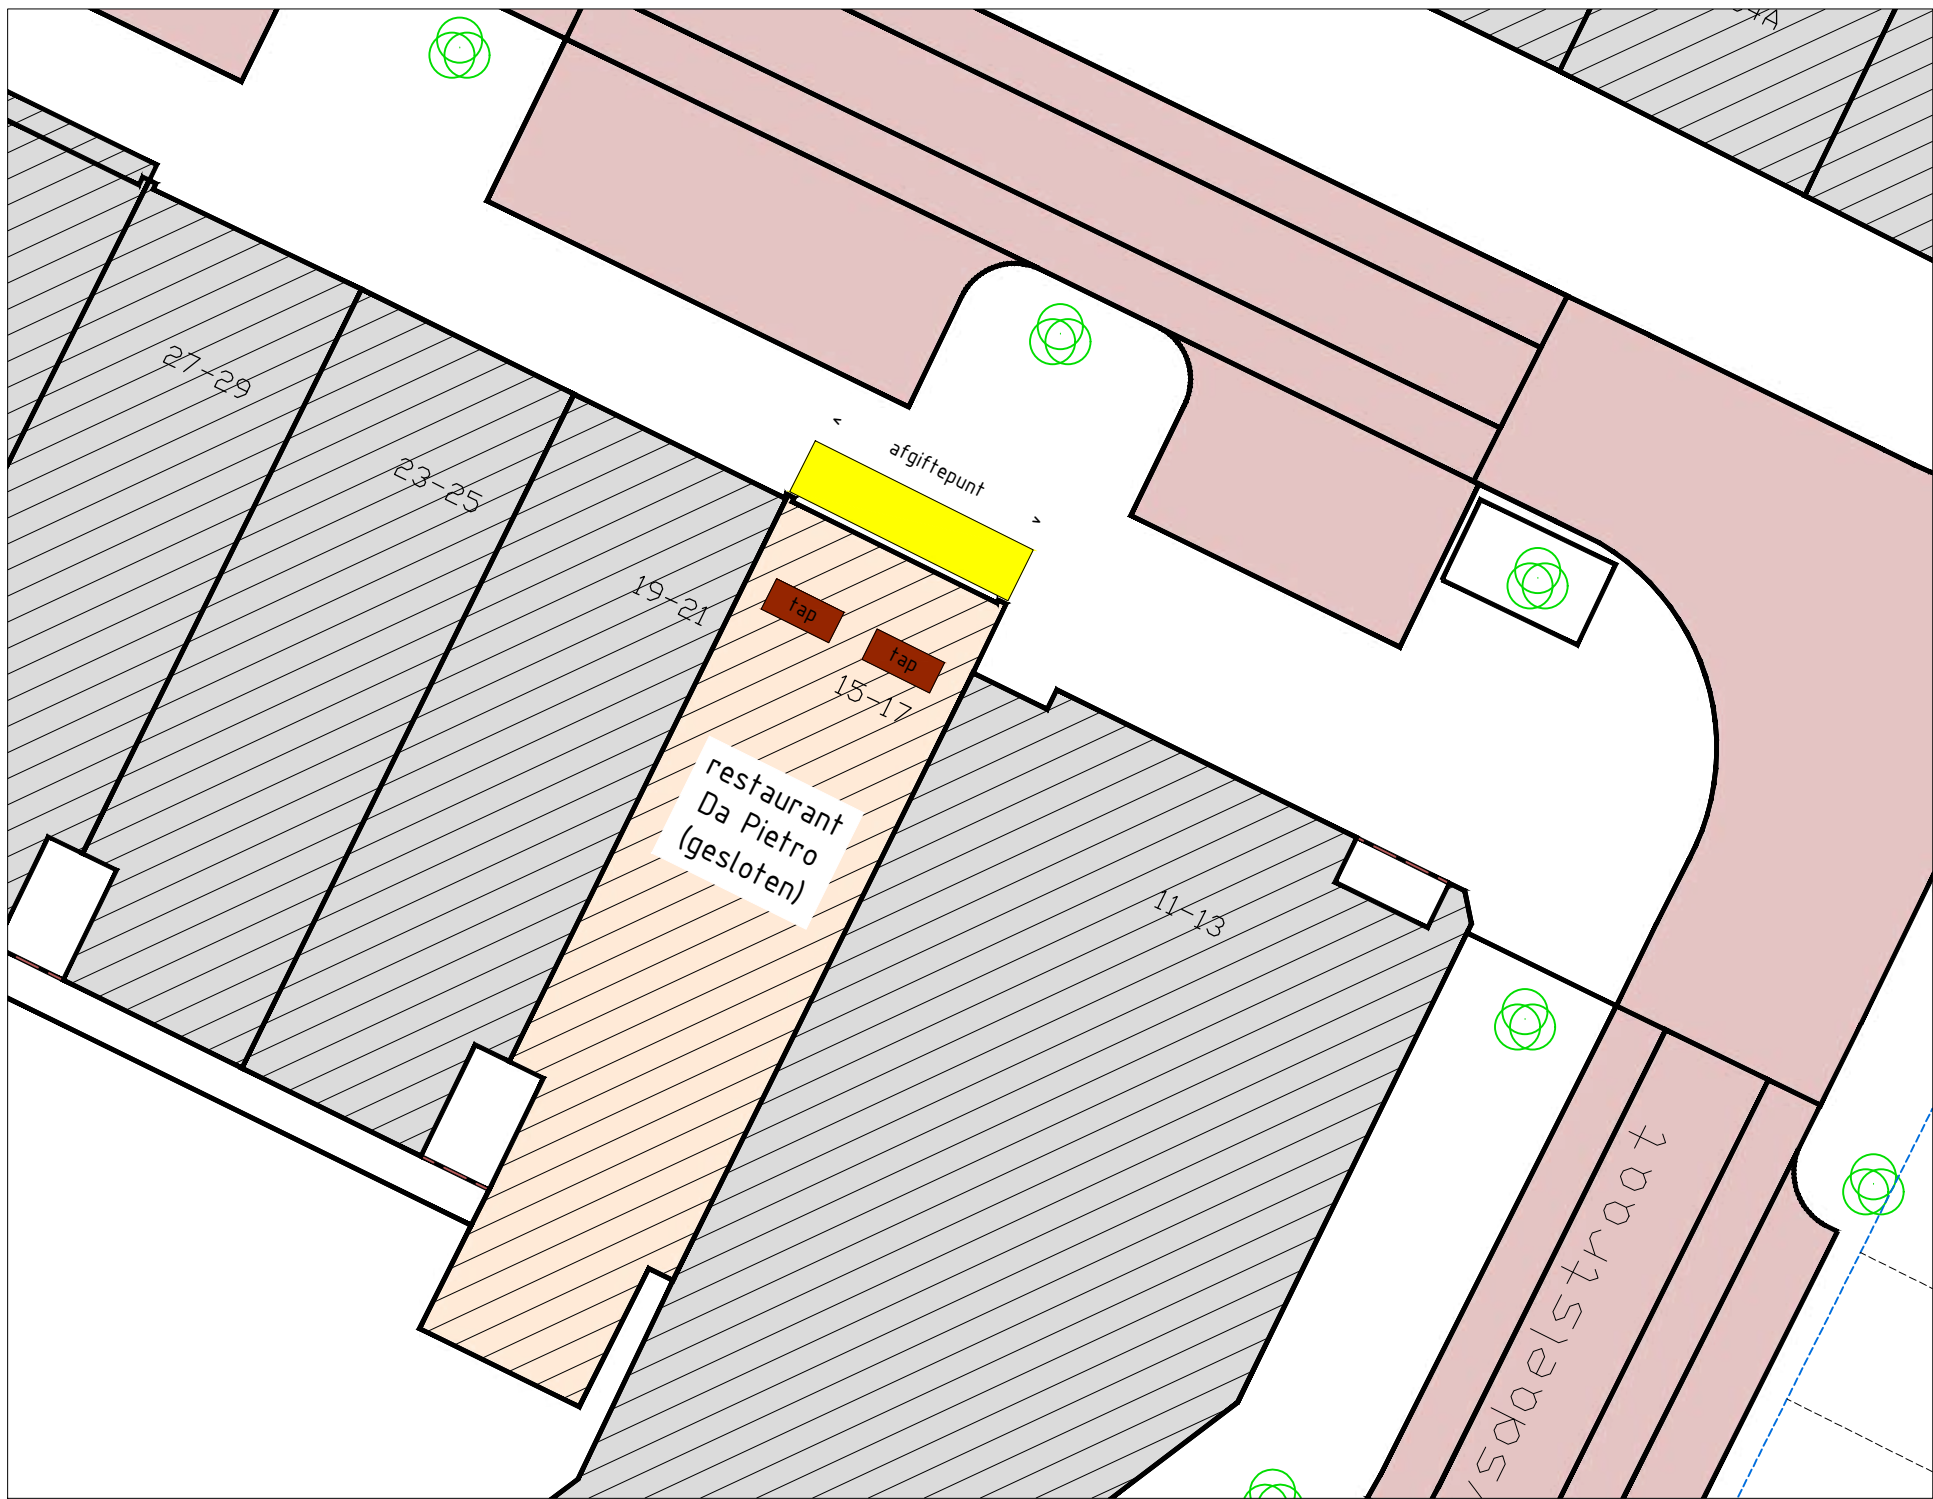

afgiftepunt 8x1,5m
2x biertap (in restaurant)


Restaurant Da Pietro gesloten voor gasten
geen muziek in het restaurant

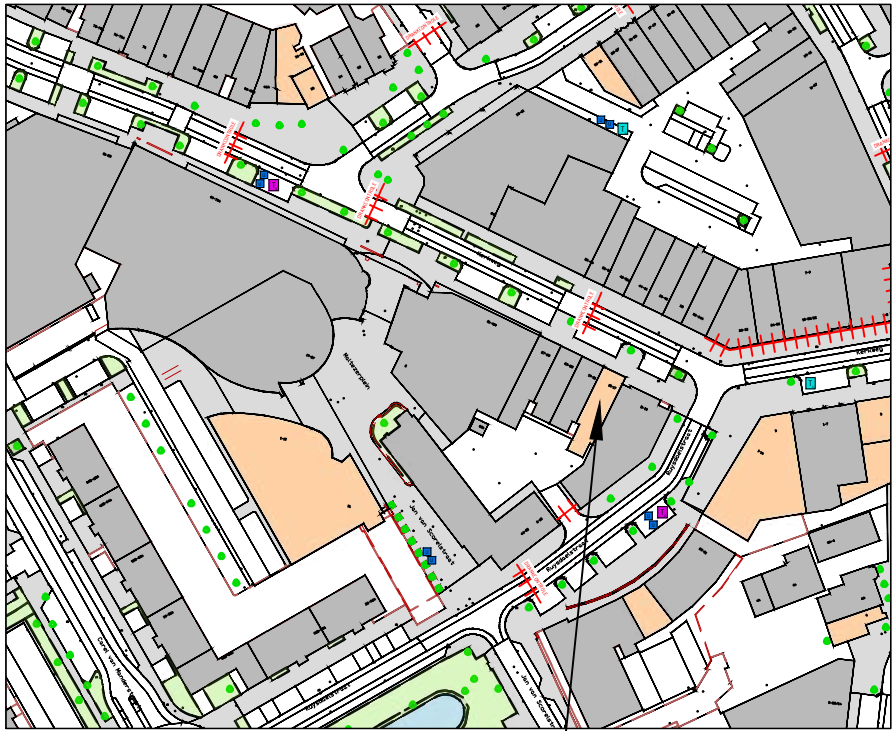

Restaurant-pizzeria Da Pietro
Kerkweg 15

KADASTRALE GEGEVENS

Schaal:	1:2000
Adres:	Kerkweg 15
Kadastrale gemeente:	Heemskerk
Perceel:	8695
Sectie:	D

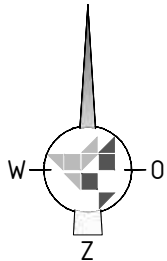


RD PLAN

LIJNBAAN 65
1969 ND HEEMSKERK
TEL: (0251) 23 00 92
info@rdplan.nl




[maatvoering in het werk controleren i.v.m. juistheid]

PROJECT:	Volkfeesten Heemskerk - Da Pietro	PROJECTNUMMER:
ONDERDEEL:	Uitgiftepunt en biertaps	
OPDRACHTGEVER:	Volkfeesten Heemskerk	DATUM:
GEWIJZIGD:		18-06-2025
SCHAAL:	1:200 (A3)	TEKENING NUMMER:
GETEKEND:	MvG	D0-06

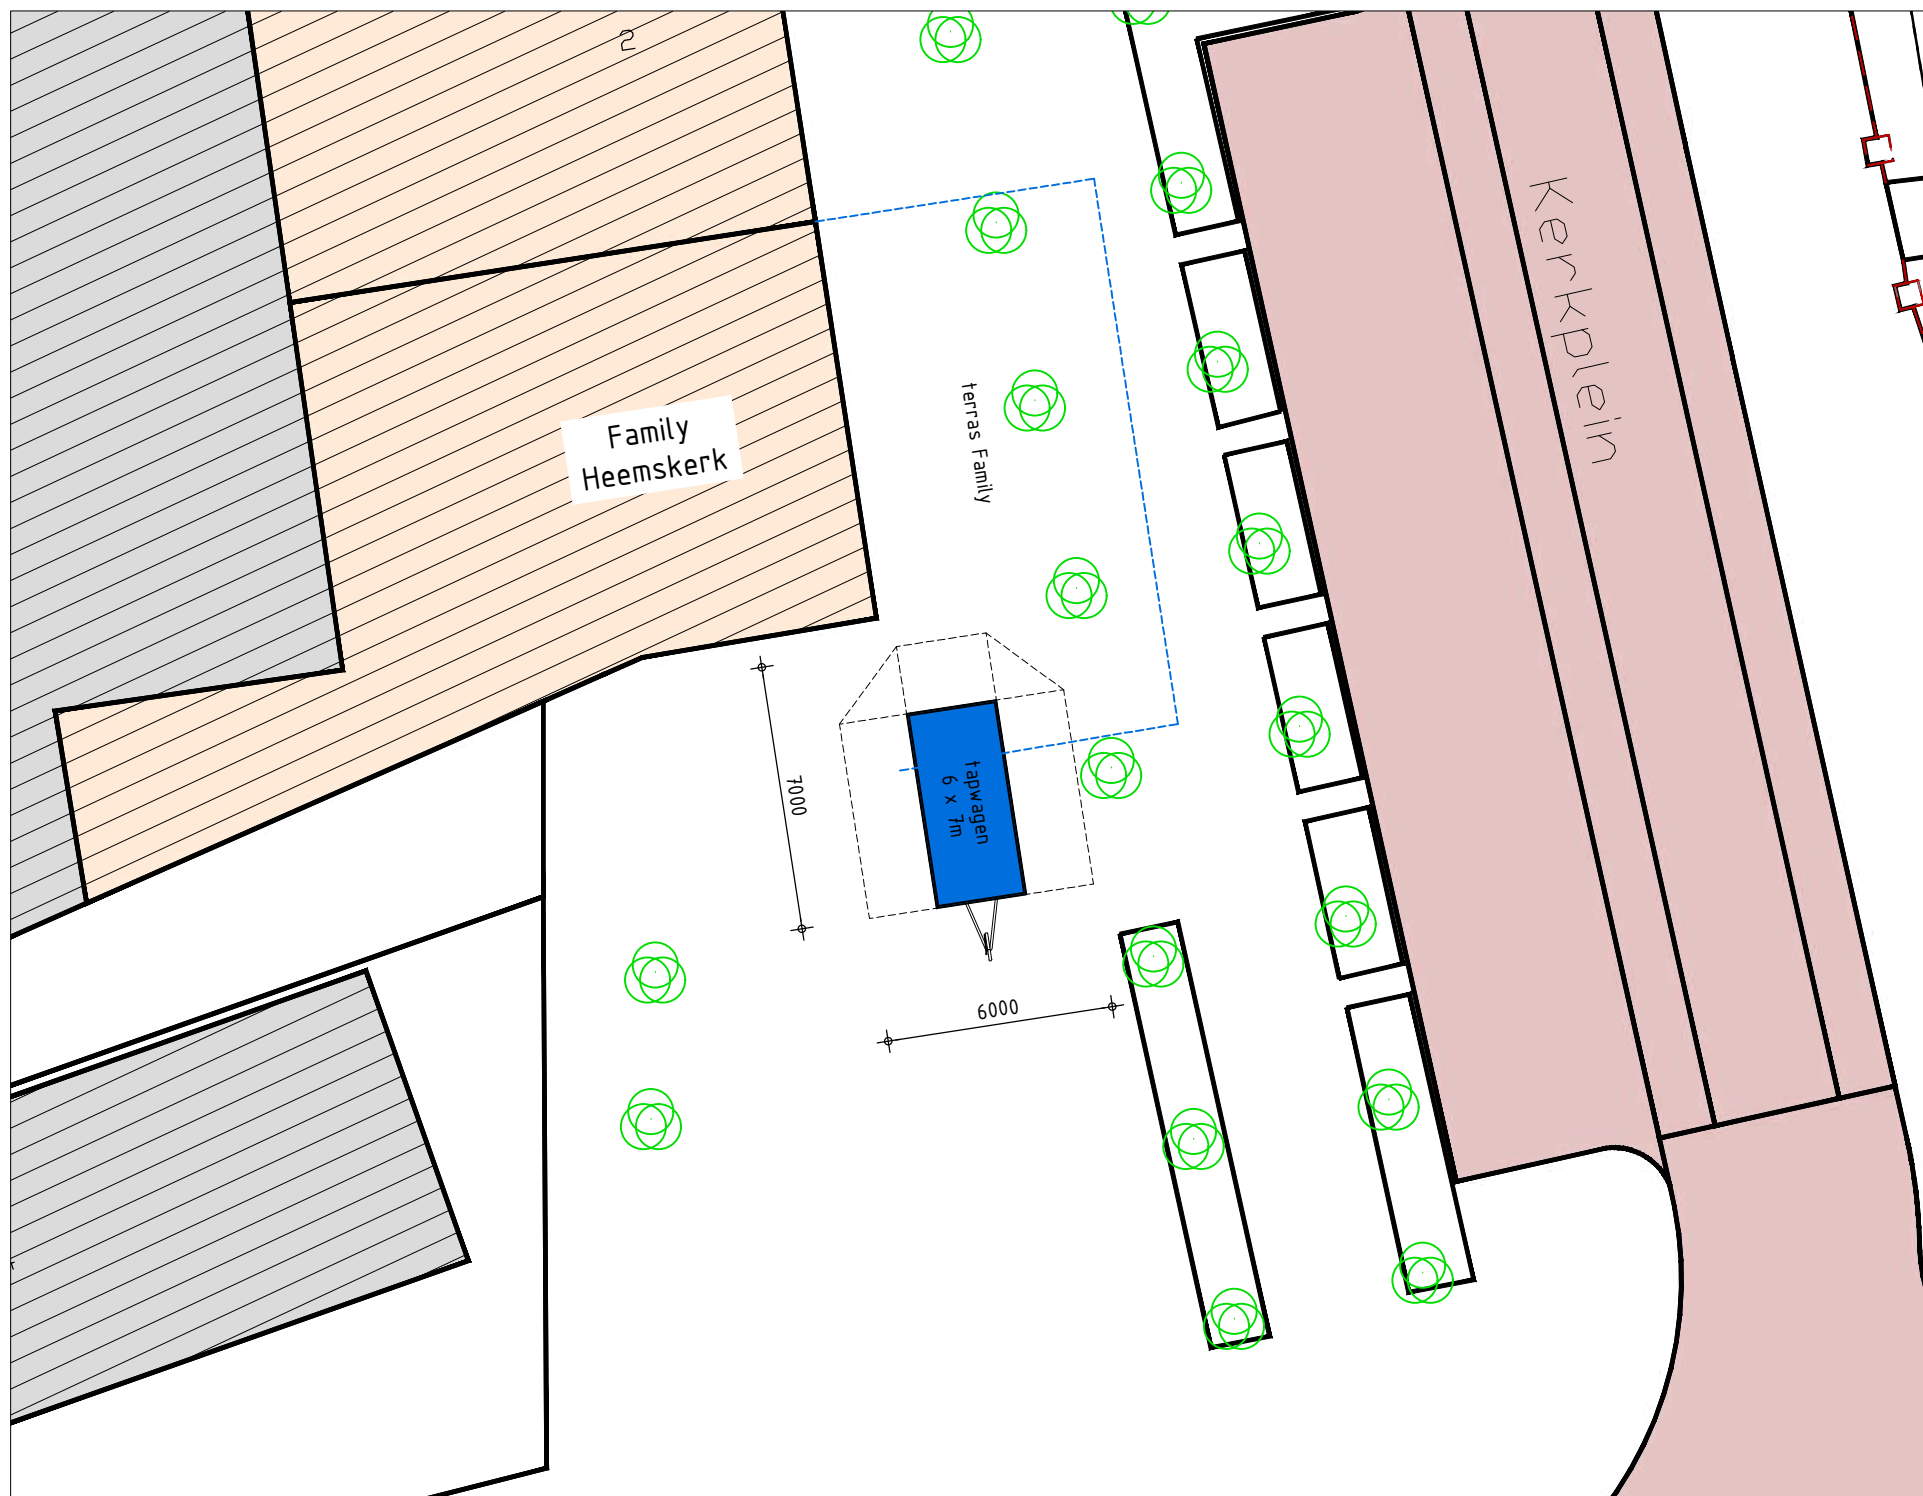

tapwagen 6x7m


tapwagen gedeeltelijk op terras Family en gedeeltelijk op gemeentegrond.

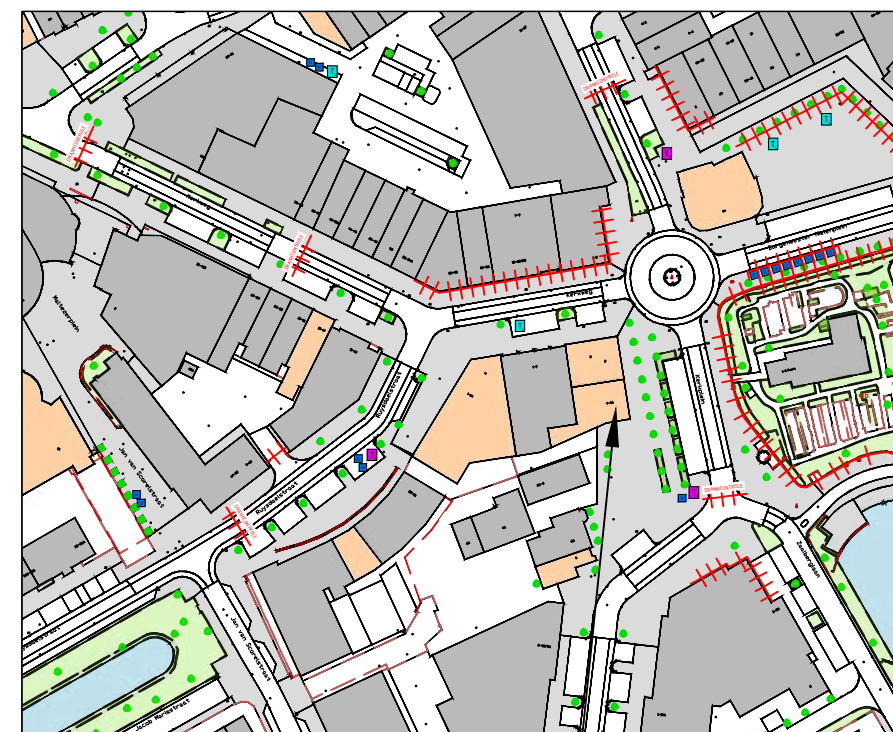

Family Heemskerk
Kerkplein 4

KADASTRALE GEGEVENS

Schaal:	1:2000
Adres:	Kerkplein 4
Kadastrale gemeente:	Heemskerk
Perceel:	8361
Sectie:	D

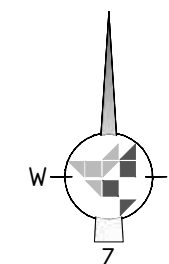

RD PLAN


LIJNBAAN 65
1969 ND HEEMSKERK
TEL: (0251) 23 00 92

info@rdplan.nl





[maatvoering in het werk controleren i.v.m. juistheid]

PROJECT:	Volkfeesten Heemskerk - Family	PROJECTNUMMER:
ONDERDEEL:	Tapwagen	
OPDRACHTGEVER:	Volkfeesten Heemskerk	DATUM:
GEWIJZIGD:		18-06-2025
SCHAAL:	1:200 (A3)	TEKENING NUMMER:
GETEKEND:	MvG	D0-07

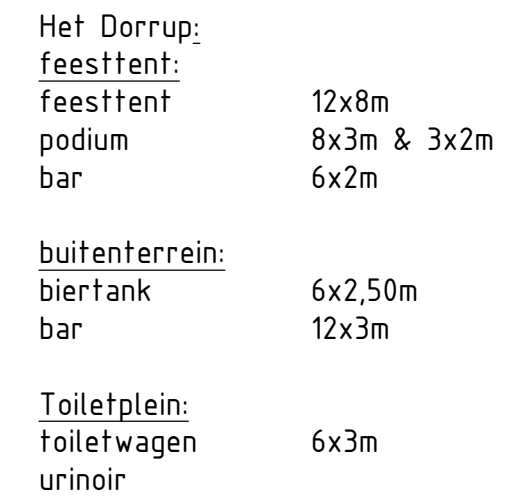


Schaal:	1:2000
Adres:	Kerkplein 2
Kadastrale gemeente:	Heemskerk
Perceel:	6466
Secfie:	D

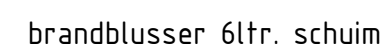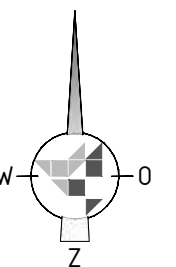


LIJNBAAAN 65
1969 ND HEEMSKERK
TEL: (0251) 23 00 92

info@rdplan.nl

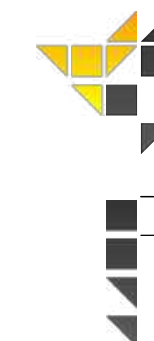


[maatvoering in het werk controleren i.v.m. juistheid]

PROJECT:		Volkfeesten Heemskerk – Het Dorrup		PROJECTNUMMER:
ONDERDEEL:		Feesttent en toiletten Het Dorrup		
OPDRACHTGEVER:		Volkfeesten Heemskerk		
GEWIJZIGD:	/..../..	/..../..	/..../..	DATUM:
..../..../..	/..../..	/..../..	/..../..	18-06-2025
SCHAAL:	1:200 (A2)	TEKENING NUMMER:		
GETEKEND:	MVG			
		D0-08		

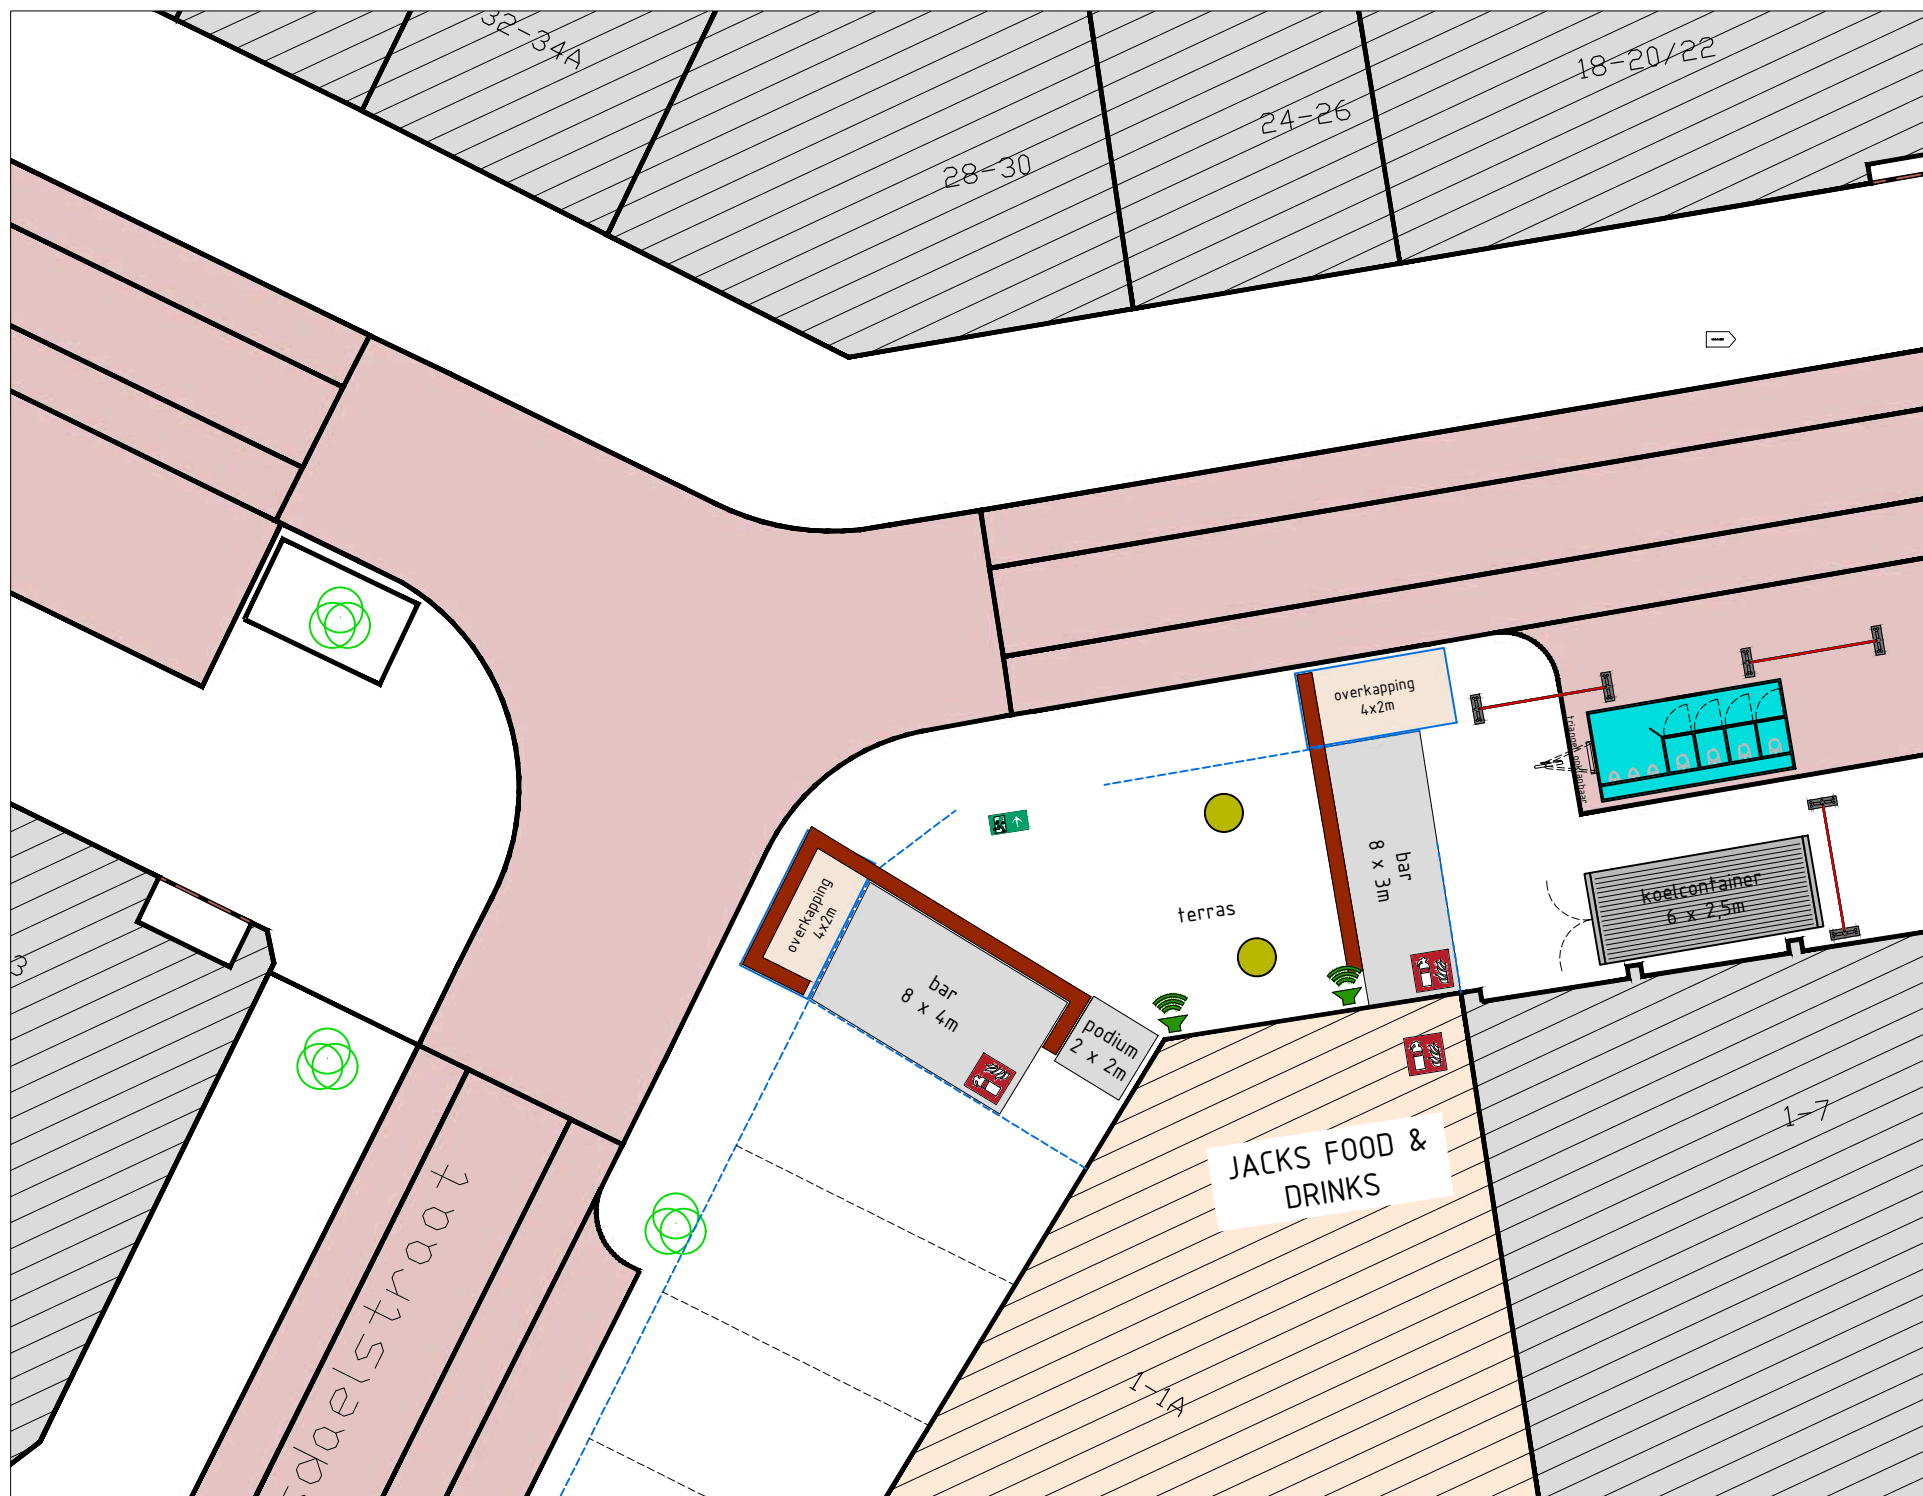

terras:
bar 8x44m
bar 8x3m
podium 2x2m


buitenterrein:
toiletwagen 5x2,5m
koelcontainer 6x2,5m
2x overkapping 4x2m

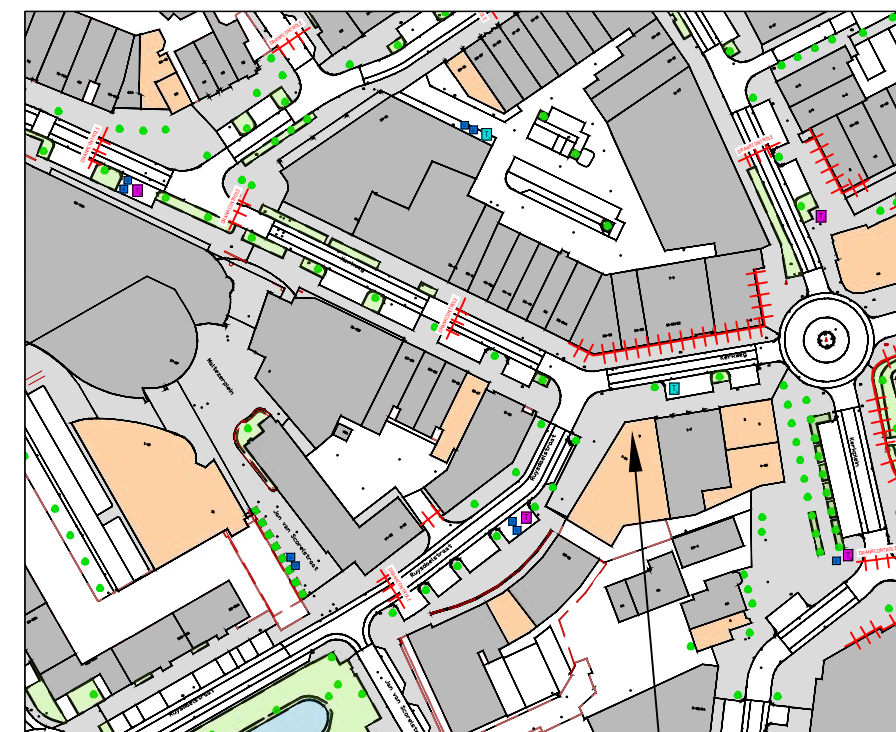

JACKS FOOD & DRINK
Kerkweg 9

KADASTRALE GEGEVENS

Schaal:	1:2000
Adres:	Kerkweg 9
Kadastrale gemeente:	Heemskerk
Perceel:	10283
Sectie:	D

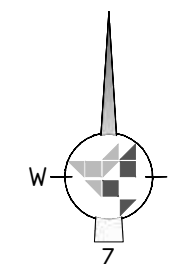

nooduitgang



brandblusser 6ltr. schuim



statafel



bouwhek met zeil (3,5x2m bxh)

RD PLAN

LIJNBAAN 65
1969 ND HEEMSKERK
TEL: (0251) 23 00 92
info@rdplan.nl




[maatvoering in het werk controleren i.v.m. juistheid]

PROJECT:	Volkfeesten Heemskerk - JACKS	PROJECTNUMMER:
ONDERDEEL:	Terrasinrichting	
OPDRACHTGEVER:	Volkfeesten Heemskerk	DATUM:
GEWIJZIGD:		18-06-2025
SCHAAL:	1:200 (A3)	TEKENING NUMMER:
GETEKEND:	MvG	D0-09




feesttent:	
tent	16x4m
tent	2x2m (dient als doorgang)
bar	2x3,2m

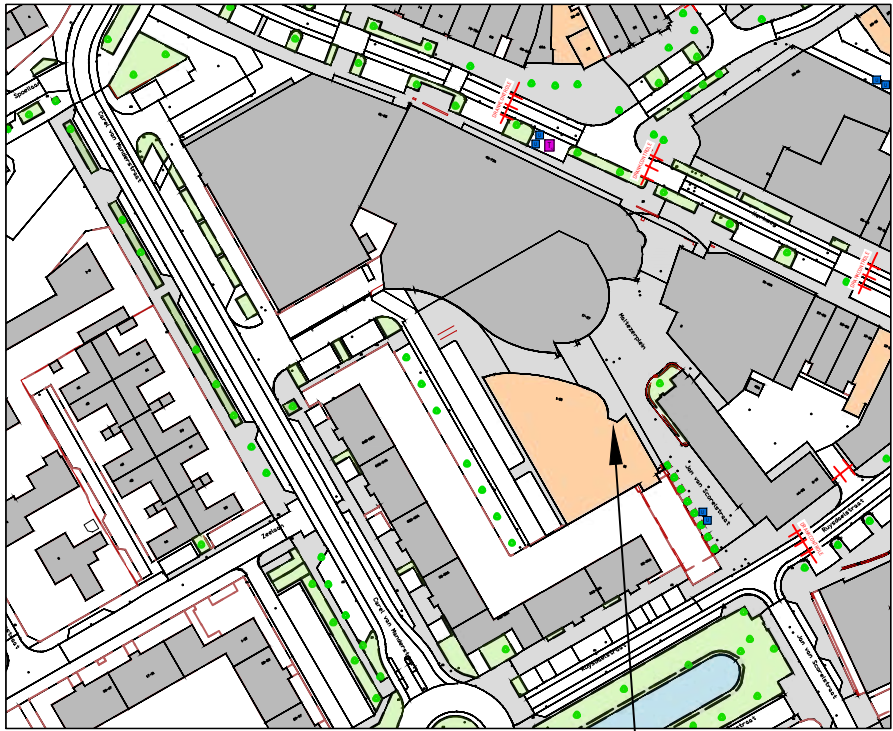

KADASTRALE GEGEVENS

Schaal:	1:2000
Adres:	Maltezerplein 1
Kadastrale gemeente:	Heemskerk
Perceel:	10279
Sectie:	D

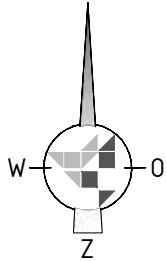

-  nooduitgang
-  geluidsspeaker
-  brandblusser 6ltr. schuim
-  statafel
-  container


RD PLAN

LIJNBAAN 65
1969 ND HEEMSKERK
TEL: (0251) 23 00 92
info@rdplan.nl




[maatvoering in het werk controleren i.v.m. juistheid]

PROJECT:	Volkfeesten Heemskerk - De Jansheeren	PROJECTNUMMER:
ONDERDEEL:	Feesttent	
OPDRACHTGEVER:	Volkfeesten Heemskerk	DATUM:
GEWIJZIGD:		18-06-2025
SCHAAL:	1:200 (A3)	TEKENING NUMMER:
GETEKEND:	MvG	D0-10

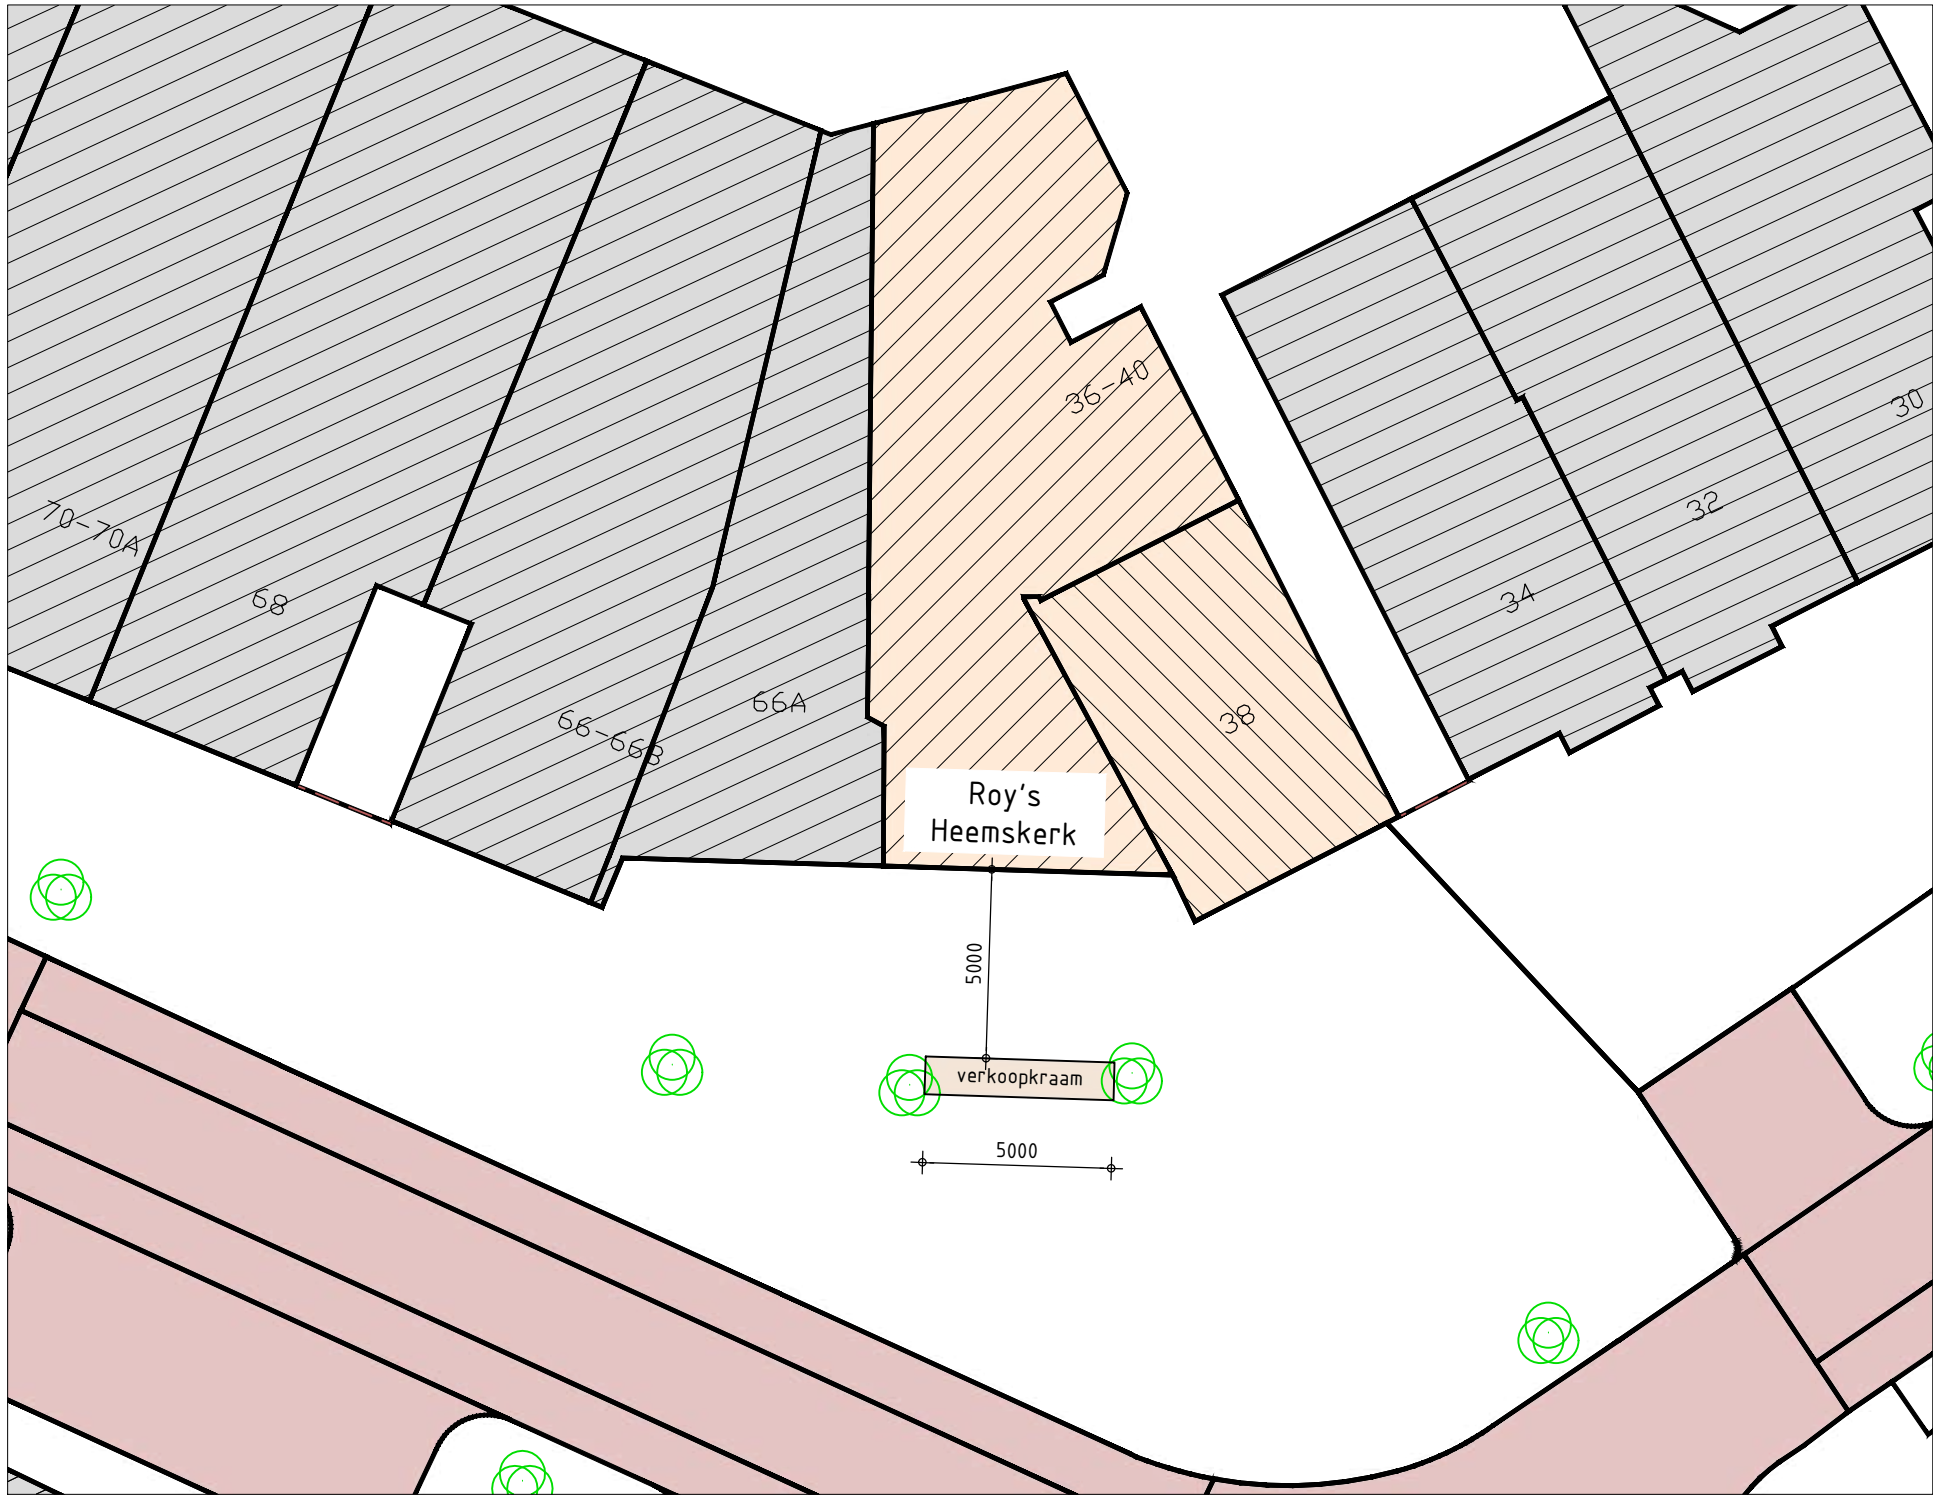


verkoopkraam:
verkoopkraam 5x1m

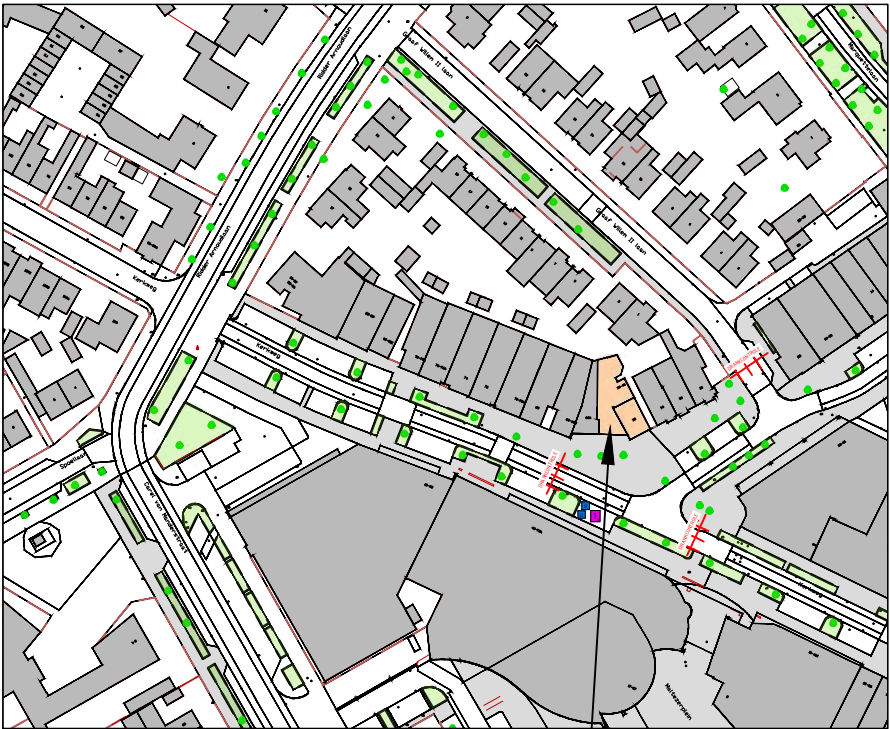

KADASTRALE GEGEVENS

Schaal:	1:2000
Adres:	Van Coevenhovenstraat 40
Kadastrale gemeente:	Heemskerk
Perceel:	2644
Sectie:	D

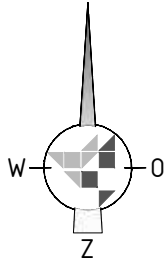

RD PLAN


LIJNBAAN 65
1969 ND HEEMSKERK
TEL: (0251) 23 00 92

info@rdplan.nl




[maatvoering in het werk controleren i.v.m. juistheid]

PROJECT:	Volkfeesten Heemskerk - Roy's Heemskerk	PROJECTNUMMER:
ONDERDEEL:	Verkoopkraam	
OPDRACHTGEVER:	Volkfeesten Heemskerk	DATUM:
GEWIJZIGD:		18-06-2025
SCHAAL:	1:200 (A3)	TEKENING NUMMER:
GETEKEND:	MvG	D0-11

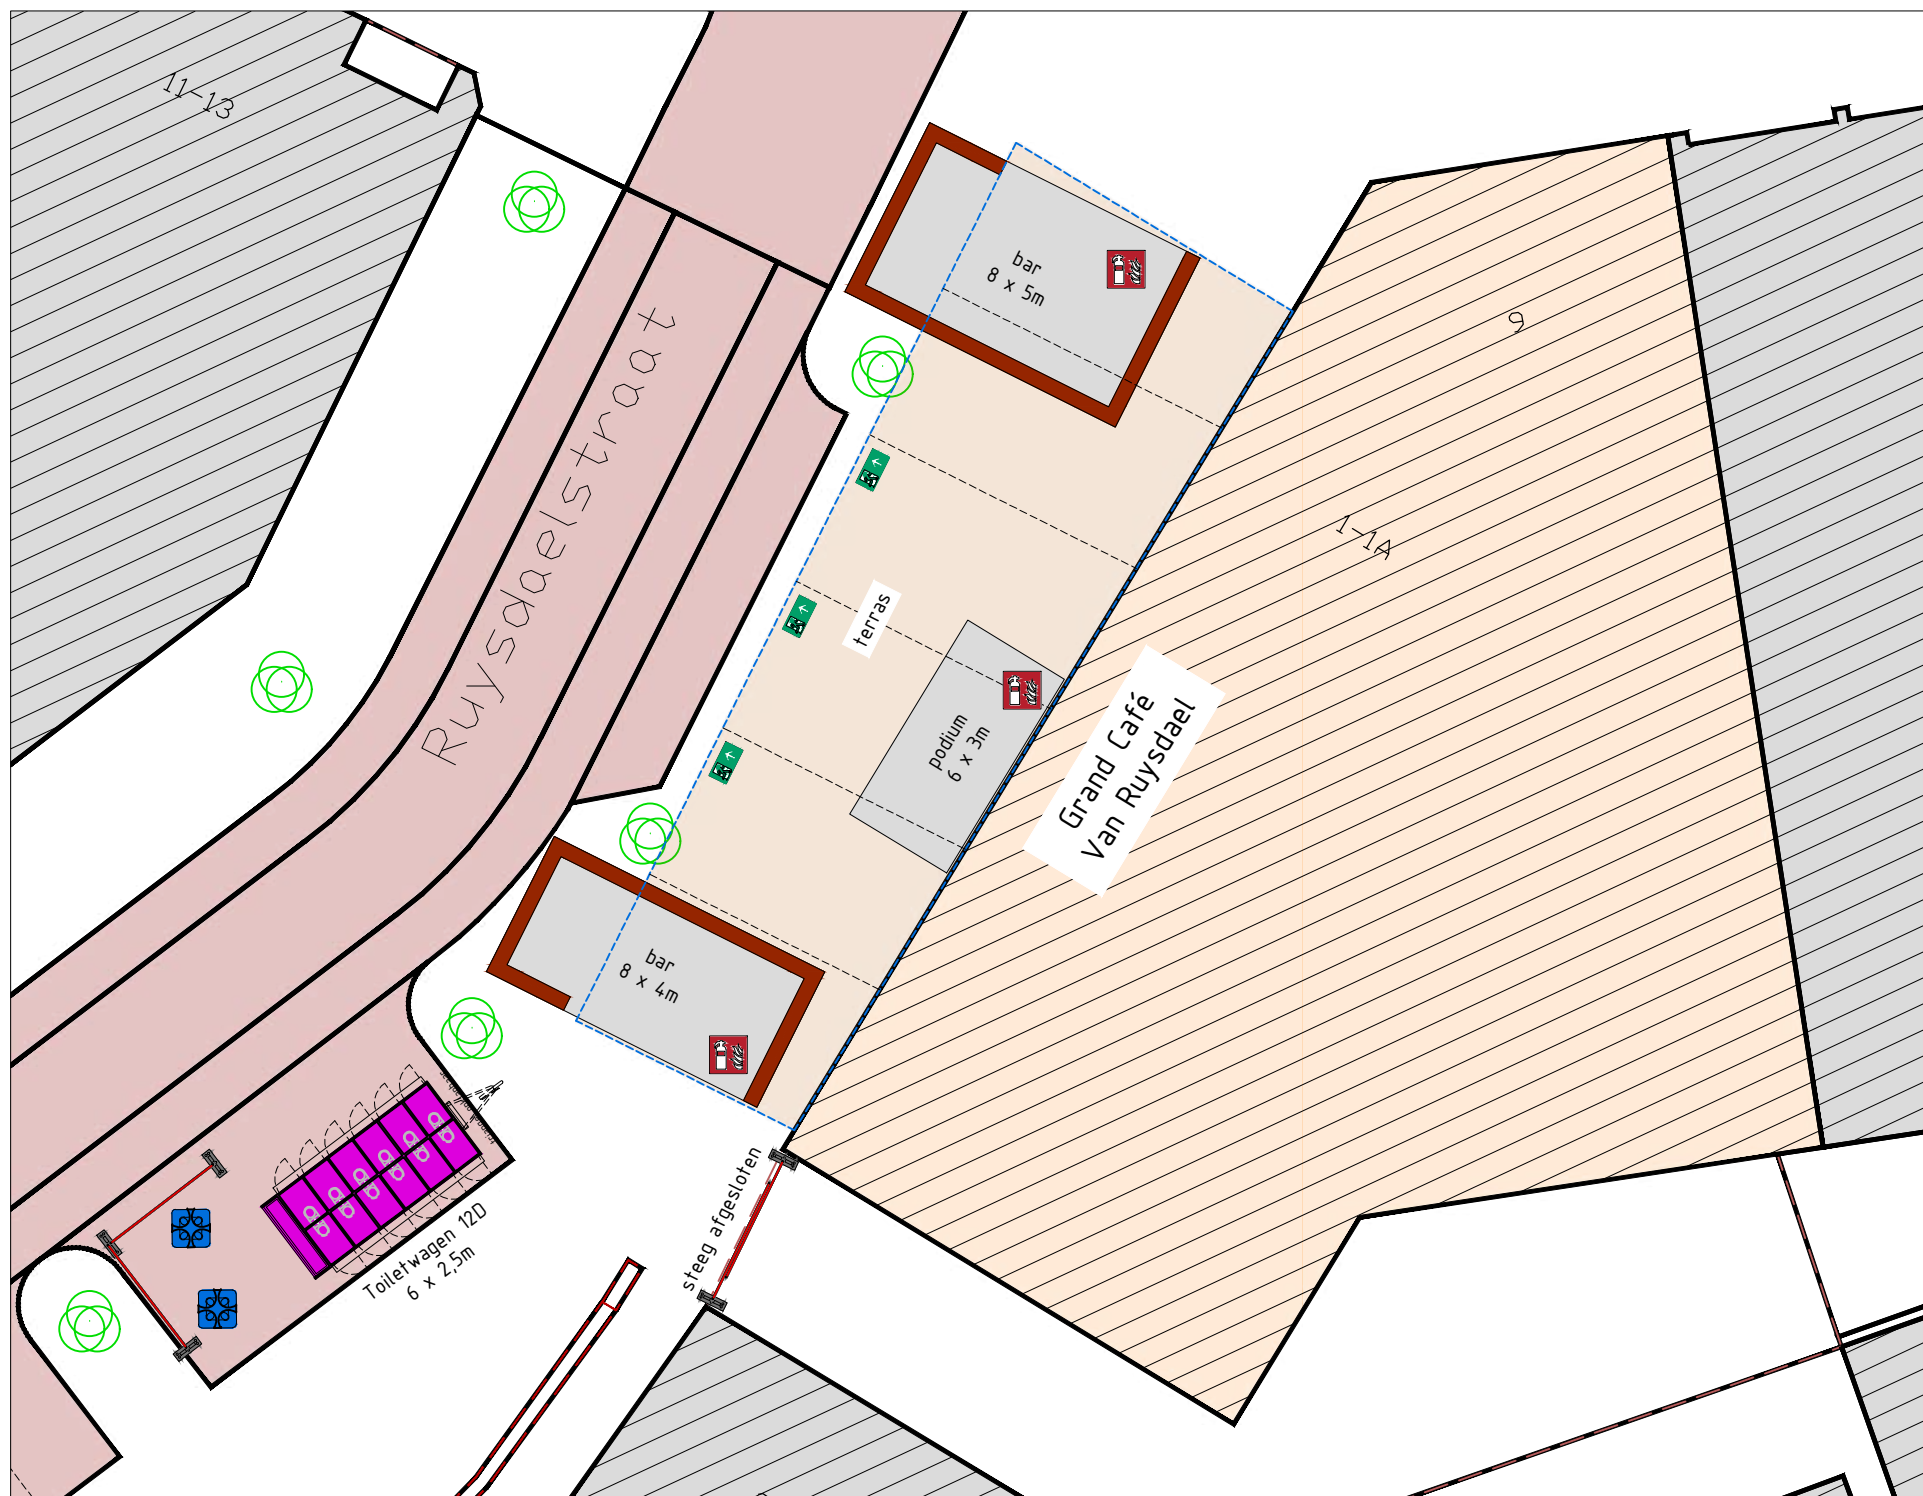

terras:
bar 8x5m
bar 8x4m
podium 6x3m


buitenterrein:
toiletwagen 6x2,5m
2x urinoir

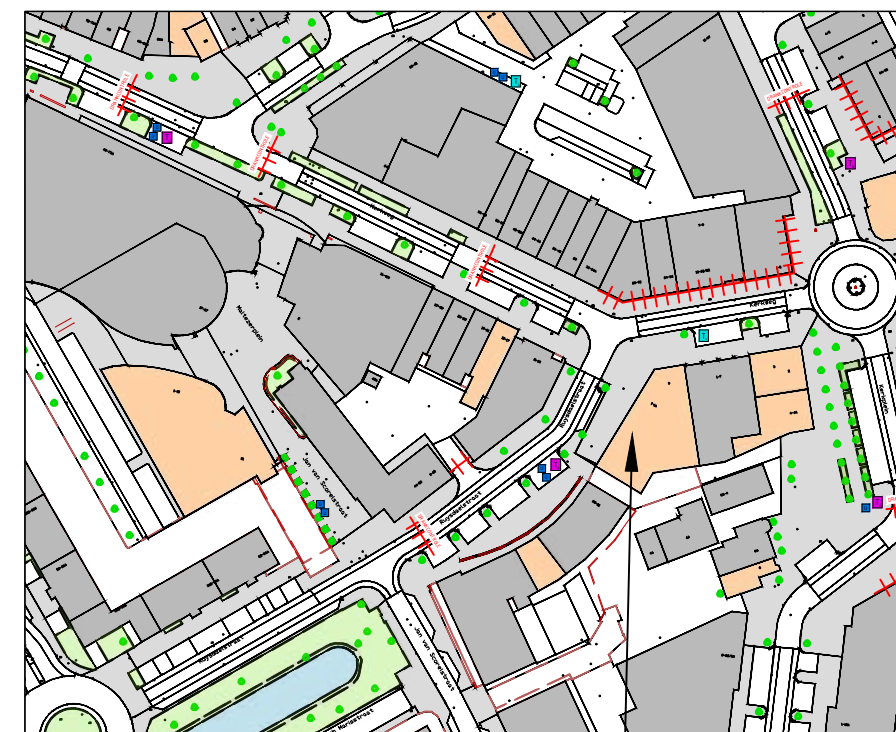

Grand Café Van Ruysdael
Ruysdaelstraat 1

KADASTRALE GEGEVENS

Schaal:	1:2000
Adres:	Ruysdaelstraat 1
Kadastrale gemeente:	Heemskerk
Perceel:	4798
Sectie:	D

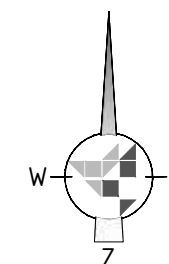

nooduitgang



brandblusser 6ltr. schuim



bouwhek met zeil (3,5x2m bxh)

RD PLAN


LIJNBAAN 65
1969 ND HEEMSKERK
TEL: (0251) 23 00 92
info@rdplan.nl




[maatvoering in het werk controleren i.v.m. juistheid]

PROJECT:	Volkfeesten Heemskerk - van Ruysdeal	PROJECTNUMMER:
ONDERDEEL:	Terrasinrichting	
OPDRACHTGEVER:	Volkfeesten Heemskerk	
GEWIJZIGD:		DATUM:
SCHAAL:	1:200 (A3)	18-06-2025
GETEKEND:	MvG	TEKENING NUMMER:

D0-12

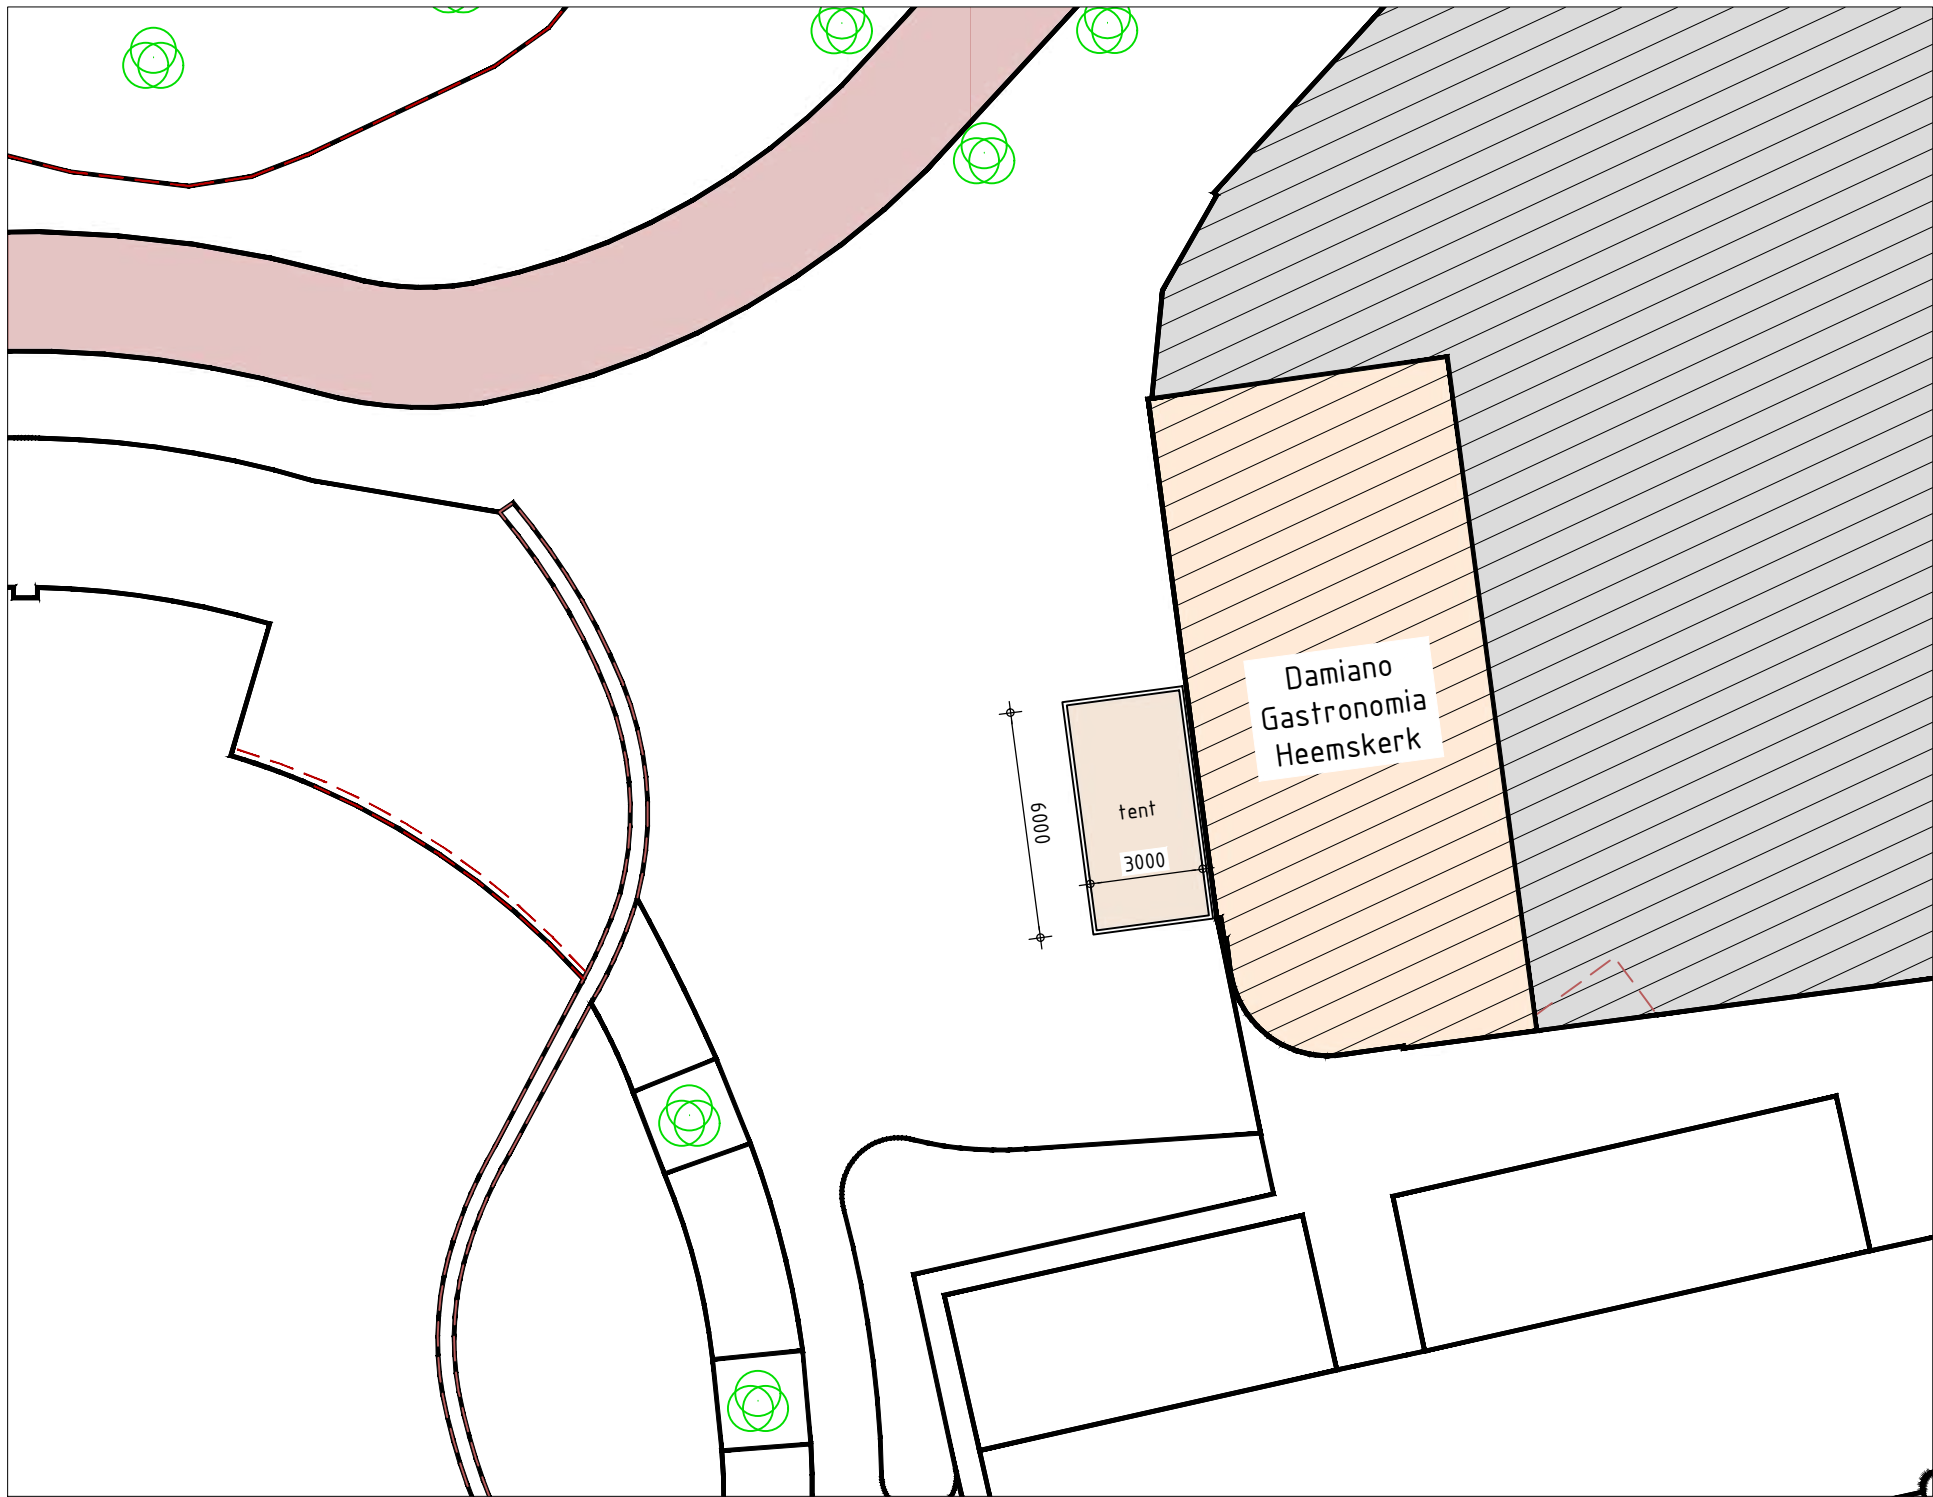


feesttent:
tent 6x3m

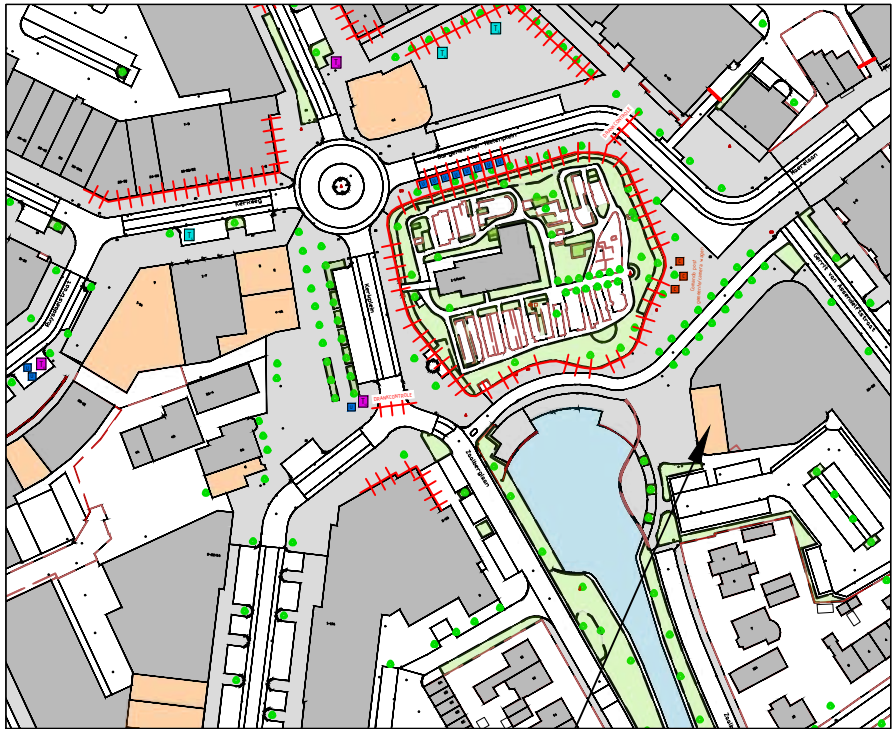

Damiano Gastronomia
Gerrit van Assendelftstraat 2,

KADASTRALE GEGEVENS

Schaal:	1:2000
Adres:	Gerrit van Assendelftstraat 2
Kadastrale gemeente:	Heemskerk
Perceel:	8690
Sectie:	D

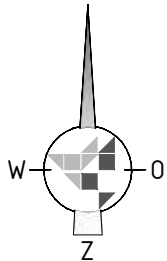

RD PLAN


LIJNBAAN 65
1969 ND HEEMSKERK
TEL: (0251) 23 00 92

info@rdplan.nl




[maatvoering in het werk controleren i.v.m. juistheid]


PROJECT:	Volkfeesten Heemskerk - De Jansheeren	PROJECTNUMMER:
ONDERDEEL:	Feesttent	
OPDRACHTGEVER:	Volkfeesten Heemskerk	DATUM:
GEWIJZIGD:		18-06-2025
SCHAAL:	1:200 (A3)	TEKENING NUMMER:
GETEKEND:	MvG	D0-13

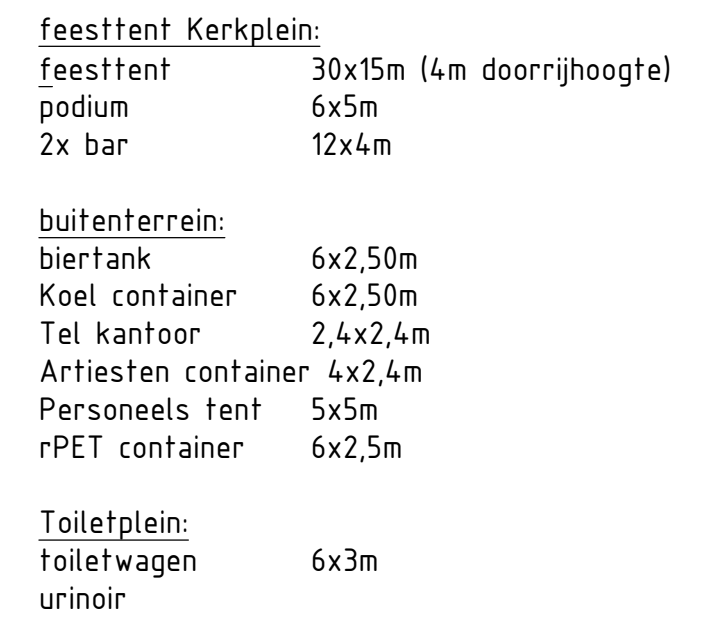

— De vrienden van
HET KERKPLEIN

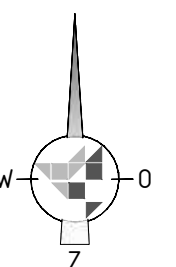


D0-14

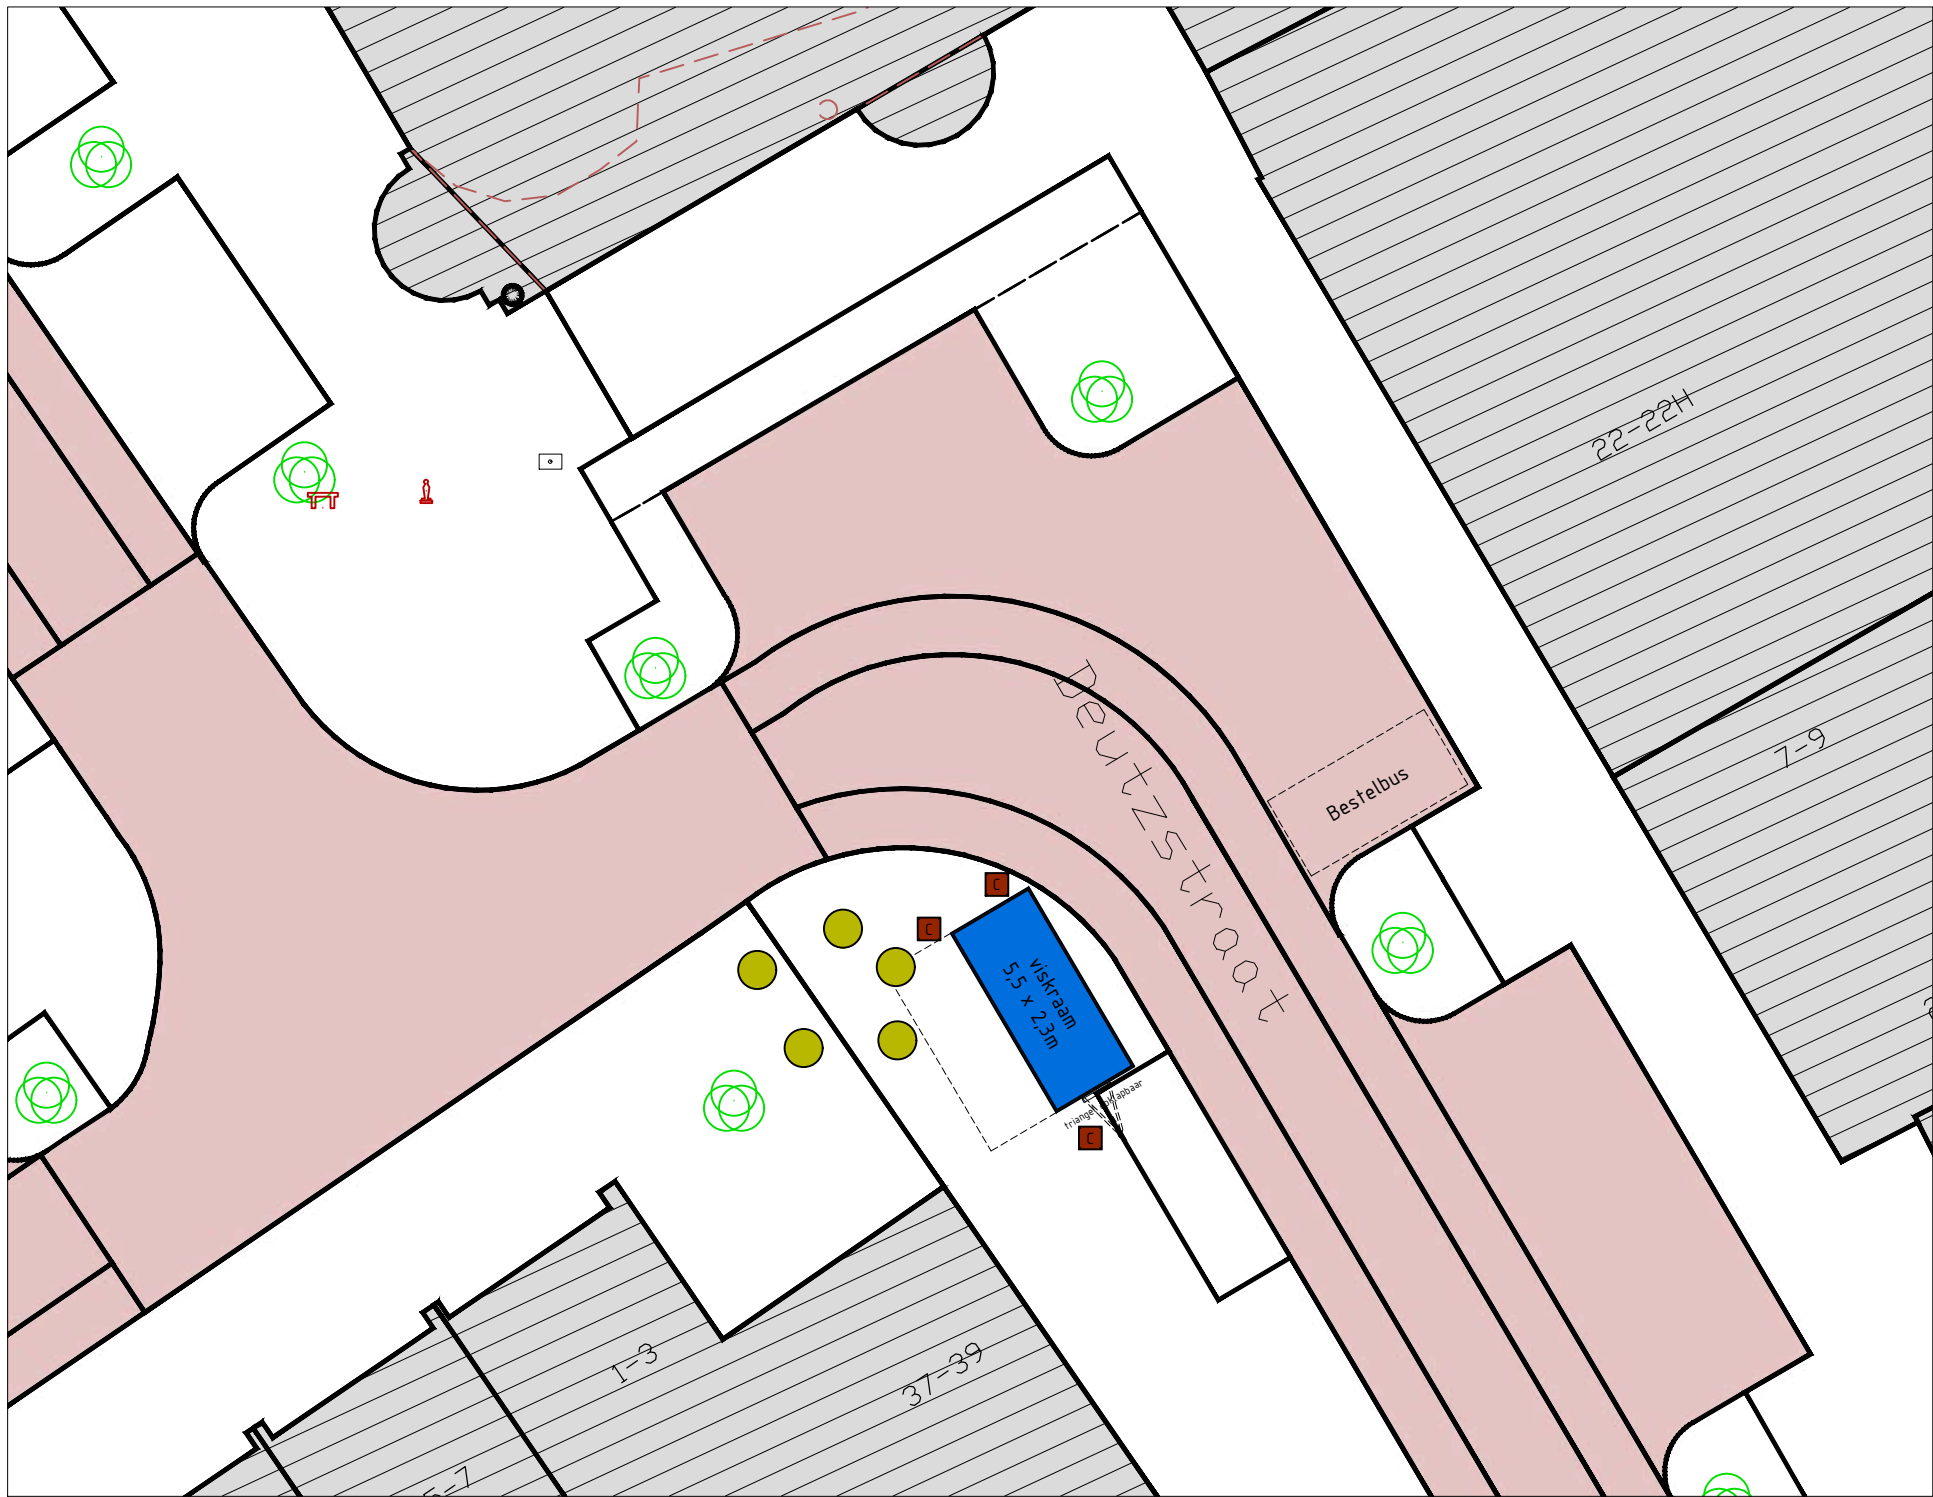

viskraam 5x2,3m


3x vuilcontainer

5x sta tafel

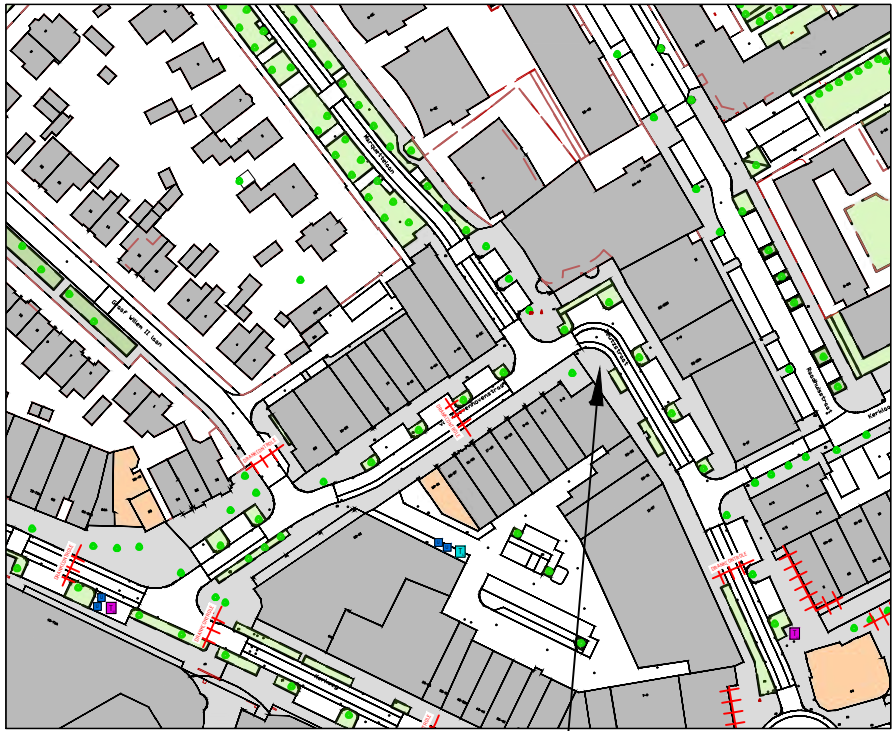

KADASTRALE GEGEVENS

Schaal:	1:2000
Adres:	
Kadastrale gemeente:	
Perceel:	
Sectie:	

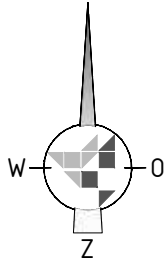

-  container
-  statafel

RD PLAN

LIJNBAAN 65
1969 ND HEEMSKERK
TEL: (0251) 23 00 92

info@rdplan.nl



[maatvoering in het werk controleren i.v.m. juistheid]

PROJECT:	Volkfeesten Heemskerk - Viskraam	PROJECTNUMMER:
ONDERDEEL:	Viskraam	
OPDRACHTGEVER:	Volkfeesten Heemskerk	
GEWIJZIGD:		DATUM:
SCHAAL:	1:200 (A3)	18-06-2025
GETEKEND:	MvG	TEKENING NUMMER:

D0-15