



Roy's Heemskerk
Van Coevenhovenstraat 38
1961NX Heemskerk

Vergunningstekening:

W0-09



Brasserie 38
Van Coevenhovenstraat 38
1961NX Heemskerk

Vergunningstekening:

W0-03



JACKS FOOD & DRINKS
Kerkweg 9
1961JA Heemskerk

Vergunningstekening:

W0-07

Café Cheers

Café Cheers
Van Coevenhovenstraat 29-31
1961NW Heemskerk

Vergunningstekening:

W0-04

HET DORRUP

Het Dorrup Grill & Wijn
Kerkplein 2
1961EA Heemskerk

Vergunningstekening:

W0-06



Horeca de Jansheeren
Maltezerplein 1
1961JC Heemskerk

Vergunningstekening:

W0-08



Da Pietro Restaurant-Pizzeria
Kerkweg 15
1961JA Heemskerk

Vergunningstekening:

W0-05



Bij de Boer
Ruysdaelstraat 31
1961RM Heemskerk

Vergunningstekening:

W0-02



Grand Café Van Ruysdael
Ruysdaelstraat 1
1961RM Heemskerk

Vergunningstekening:

W0-10



= urinoir



= toiletwagen
12 deurs




= toiletwagen
4 deurs



= Comando post



++++++ = hekwerk/afzetting

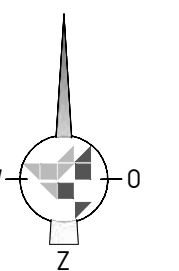

RD PLAN

LUNBAAN 65
1969 ND HEEMSKERK
TEL: (0251) 23 00 92
info@rdplan.nl


[maatvoering in het werk controleren i.v.m. juistheid]		
PROJECT:	Wielerronde Heemskerk	PROJECTNUMMER:
ONDERDEEL:	Overzichtstekening	DATUM:
OPDRACHTGEVER:	Wielerronde Heemskerk	18-06-2025
GEWUZZIGD:		TEKENING NUMMER:
SCHAAL:	1:200 (A1)	W0-01
GETEKEND:	MVG	

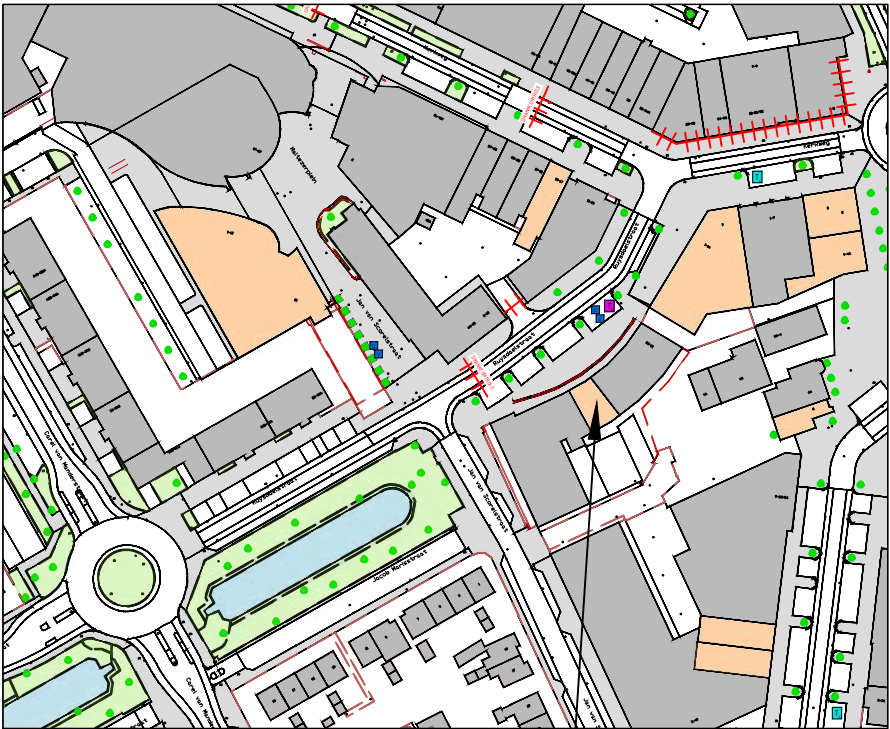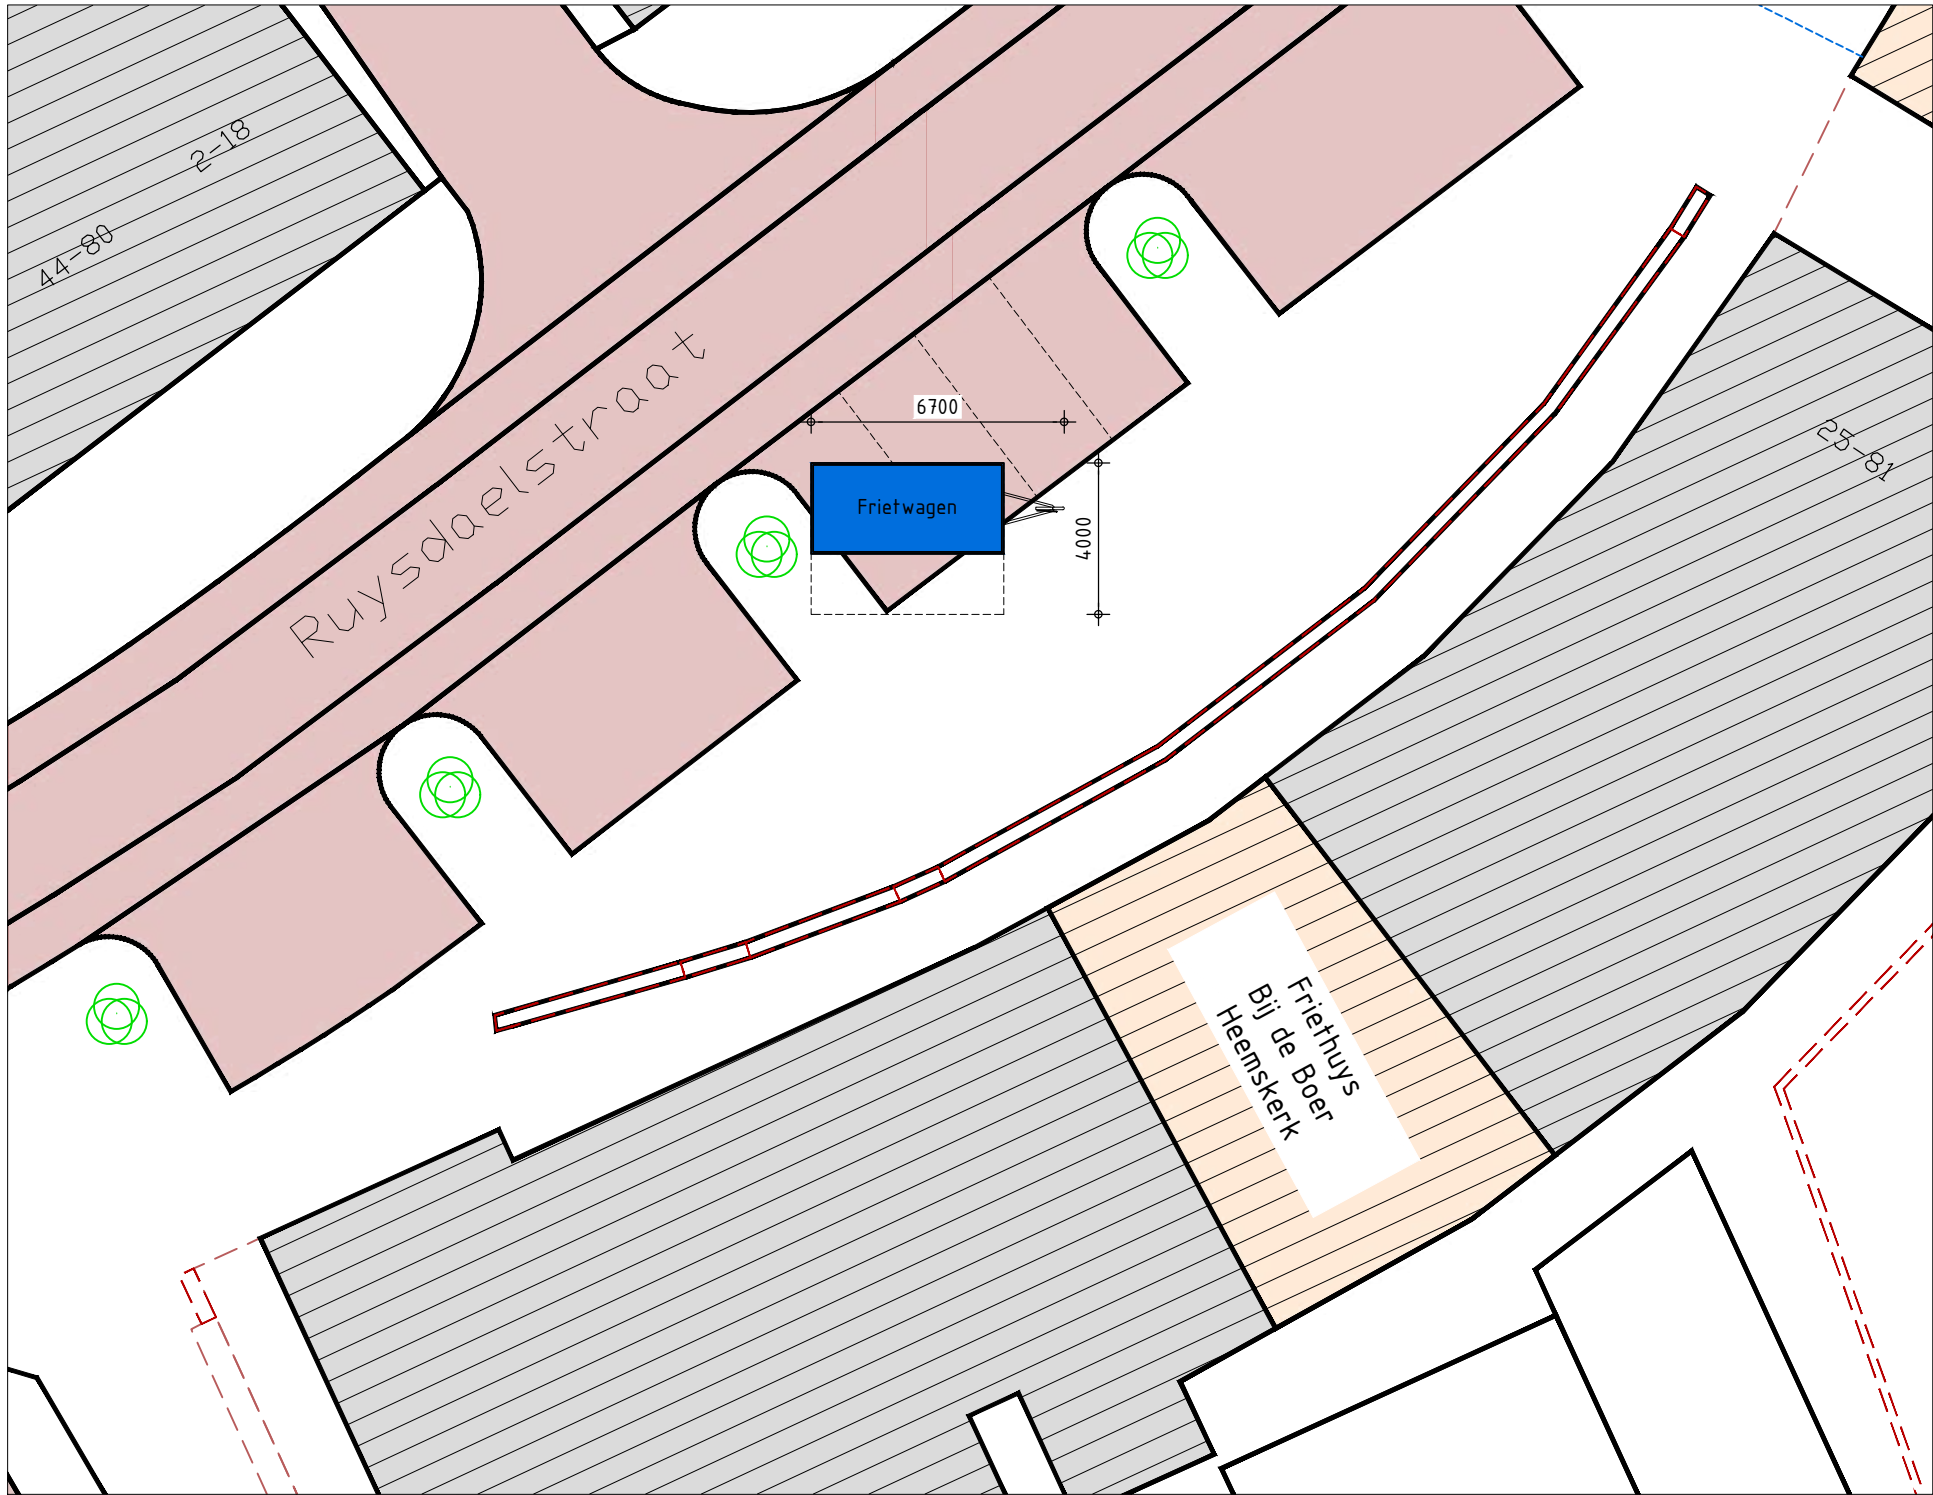

Friethuys "bij de Boer"
Ruysdaelstraat 31

KADASTRALE GEGEVENS

Schaal:	1:2000
Adres:	Ruysdaelstraat 31
Kadastrale gemeente:	Heemskerk
Perceel:	9561
Sectie:	D

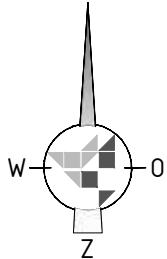

RD PLAN


LIJNBAAN 65
1969 ND HEEMSKERK
TEL: (0251) 23 00 92

info@rdplan.nl



[maatvoering in het werk controleren i.v.m. juistheid]

PROJECT:	Wielerronde Heemskerk - Bij de Boer	PROJECTNUMMER:
ONDERDEEL:	Frietwagen Bij de Boer Heemskerk	
OPDRACHTGEVER:	Wielerronde Heemskerk	DATUM:
GEWIJZIGD:		18-06-2025
SCHAAL:	1:200 (A3)	TEKENING NUMMER:
GETEKEND:	MvG	W0-02

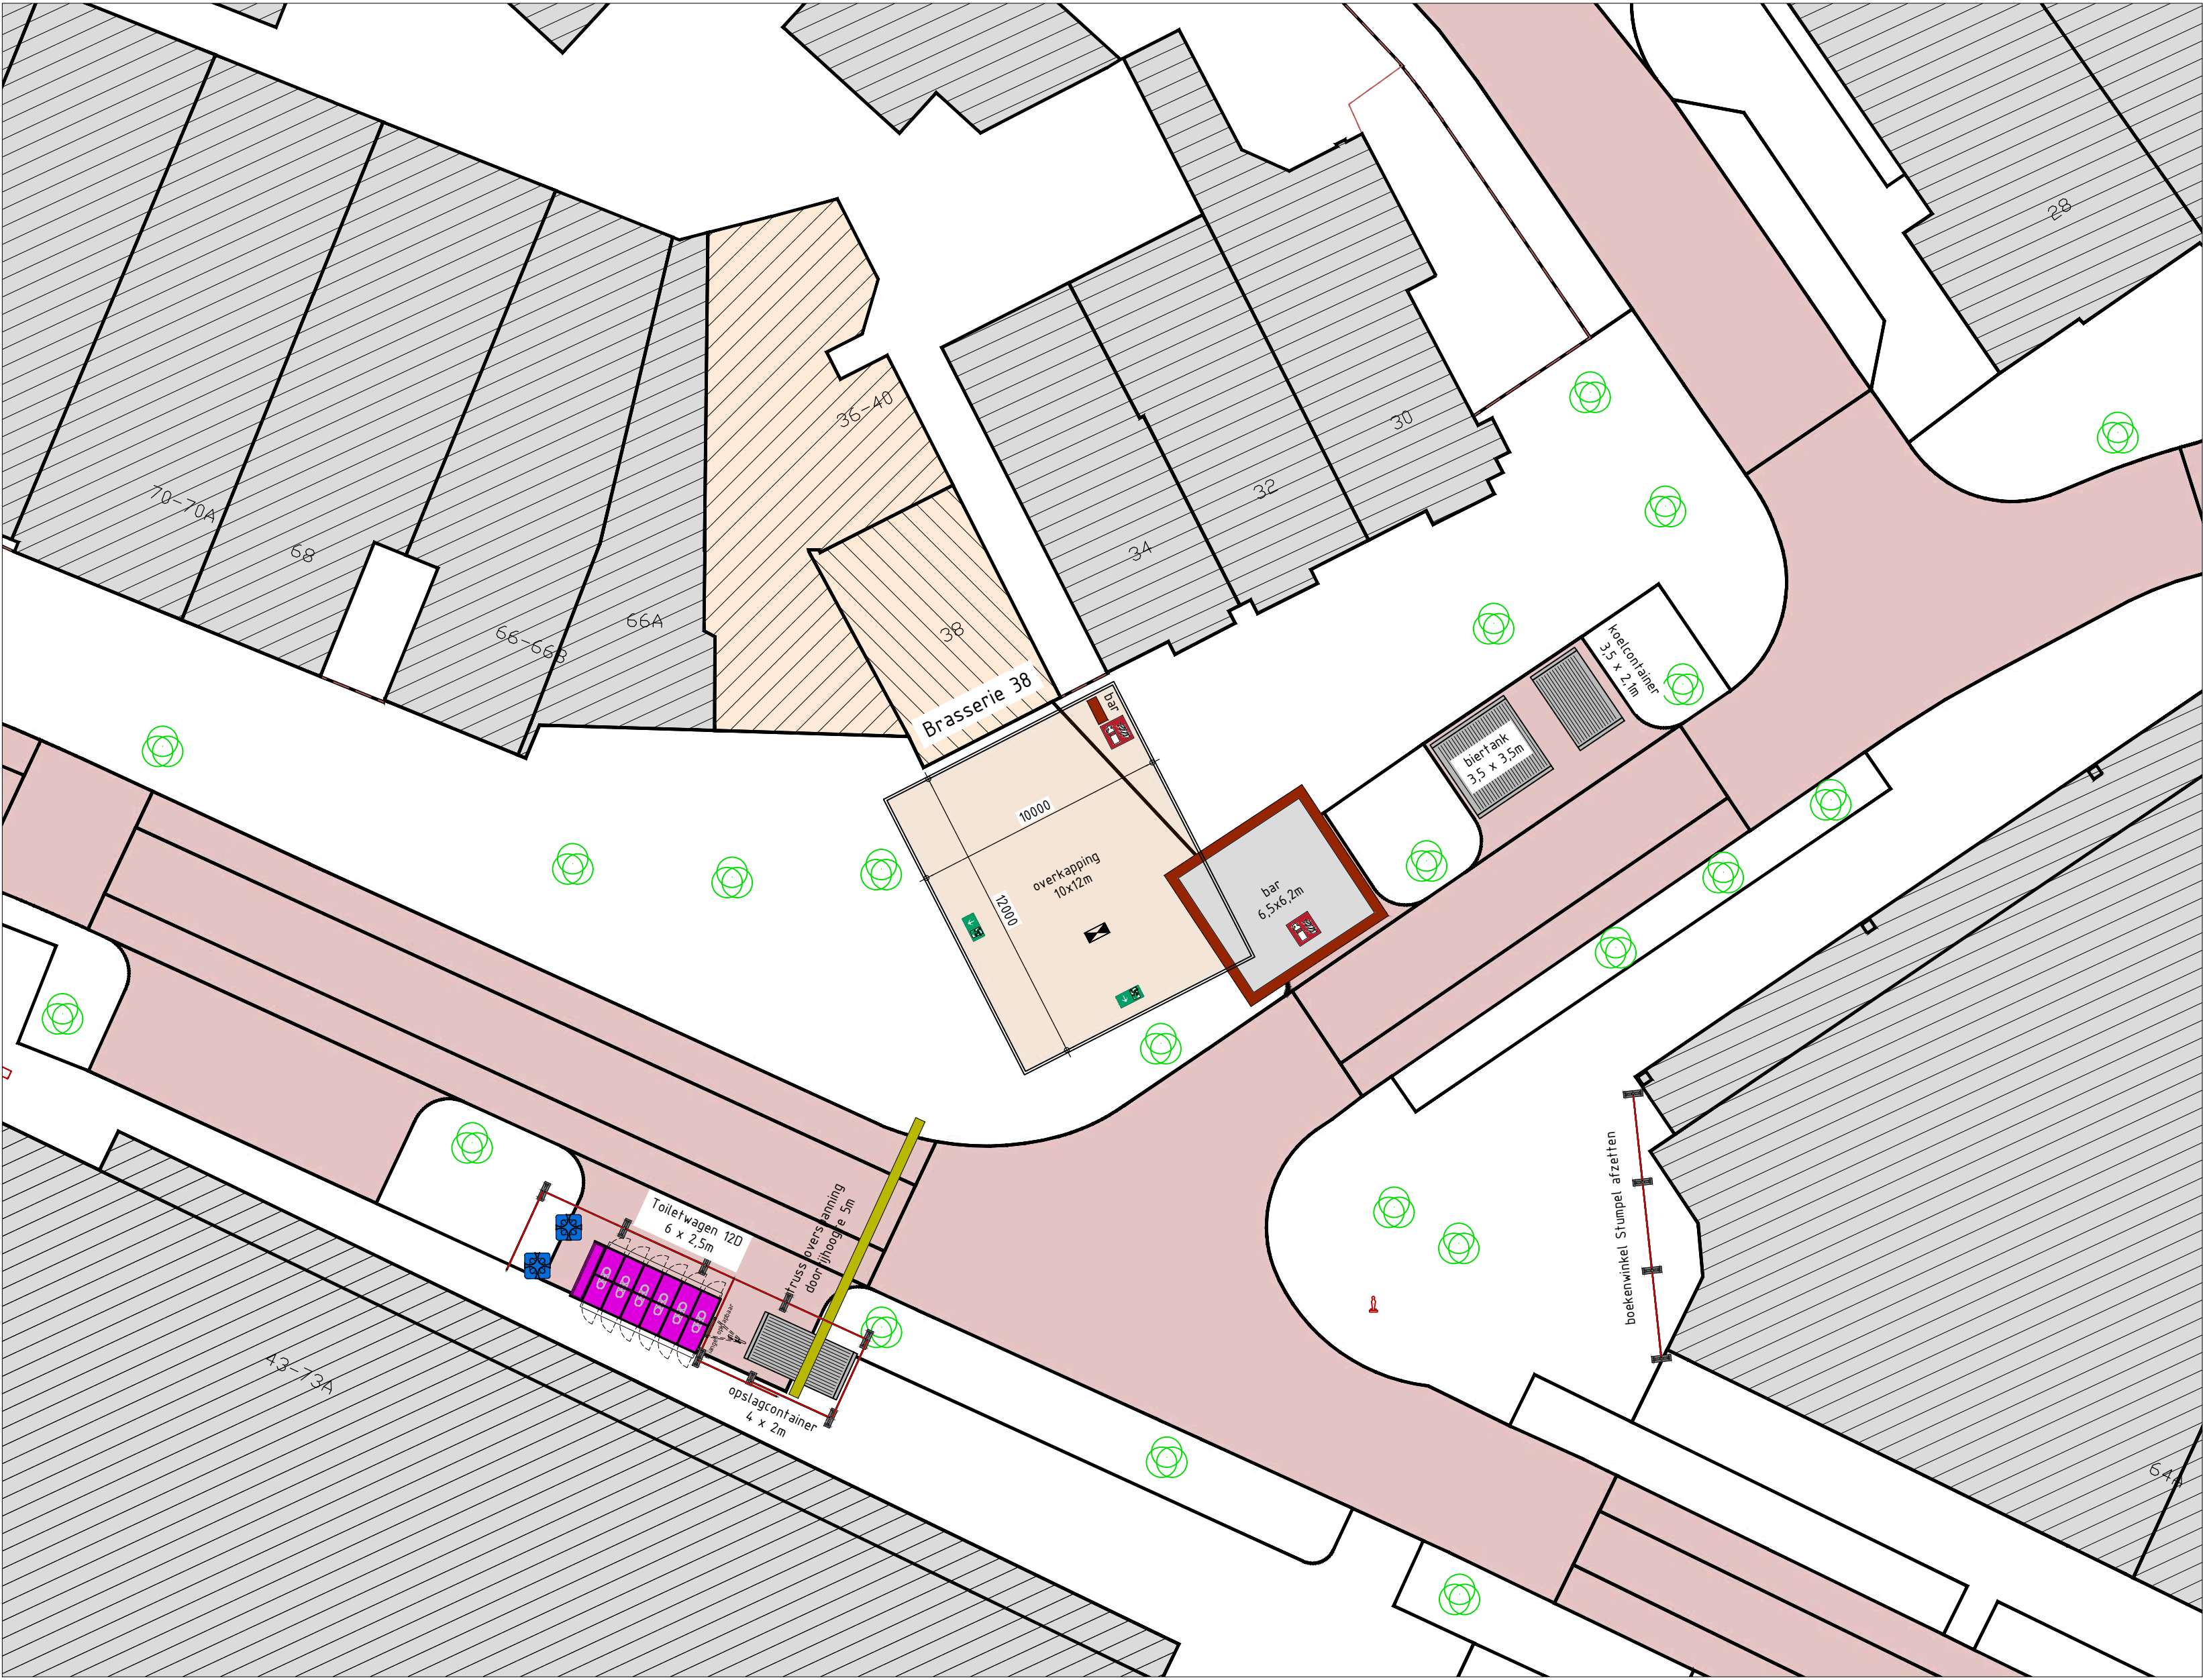


overkapping:	10x12m
overkapping	1,4x0,4m
bar	1,4x0,4m
buitenterrein:	
biertank	3,5x3,5m
toiletwagen	6x2,5m
koelcontainer	3,5x2,1m
opslagcontainer	4x2m

- nooduitgang
- brandblusser 6ltr. schuim
- noodverlichting
- bouwhek met zeil (3,5x2m bxh)
- truss overspanning 12m (5m doorrijhoogte)




KADASTRALE GEGEVENS	
Schaal:	1:2000
Adres:	Van Coevenhovenstraat 38
Kadastrale gemeente:	Heemskerk
Perceel:	2645
Sectie:	D

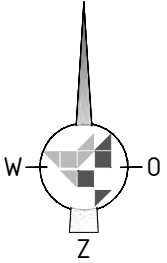

RD PLAN
LIJNBAAN 65
1969 ND HEEMSKERK
TEL: (0251) 23 00 92
info@rdplan.nl

[maatvoering in het werk controleren i.v.m. juistheid]			
PROJECT:	Wielerronde Heemskerk - Brasserie 38	PROJECTNUMMER:	
ONDERDEEL:	Overkapping Brasserie 38	DATUM:	
OPDRACHTGEVER:	Wielerronde Heemskerk	18-06-2025	
GEWIJZIGD:		TEKENING NUMMER:	
SCHAAL:	1:200 (A2)	W0-03	
GETEKEND:	MvG		

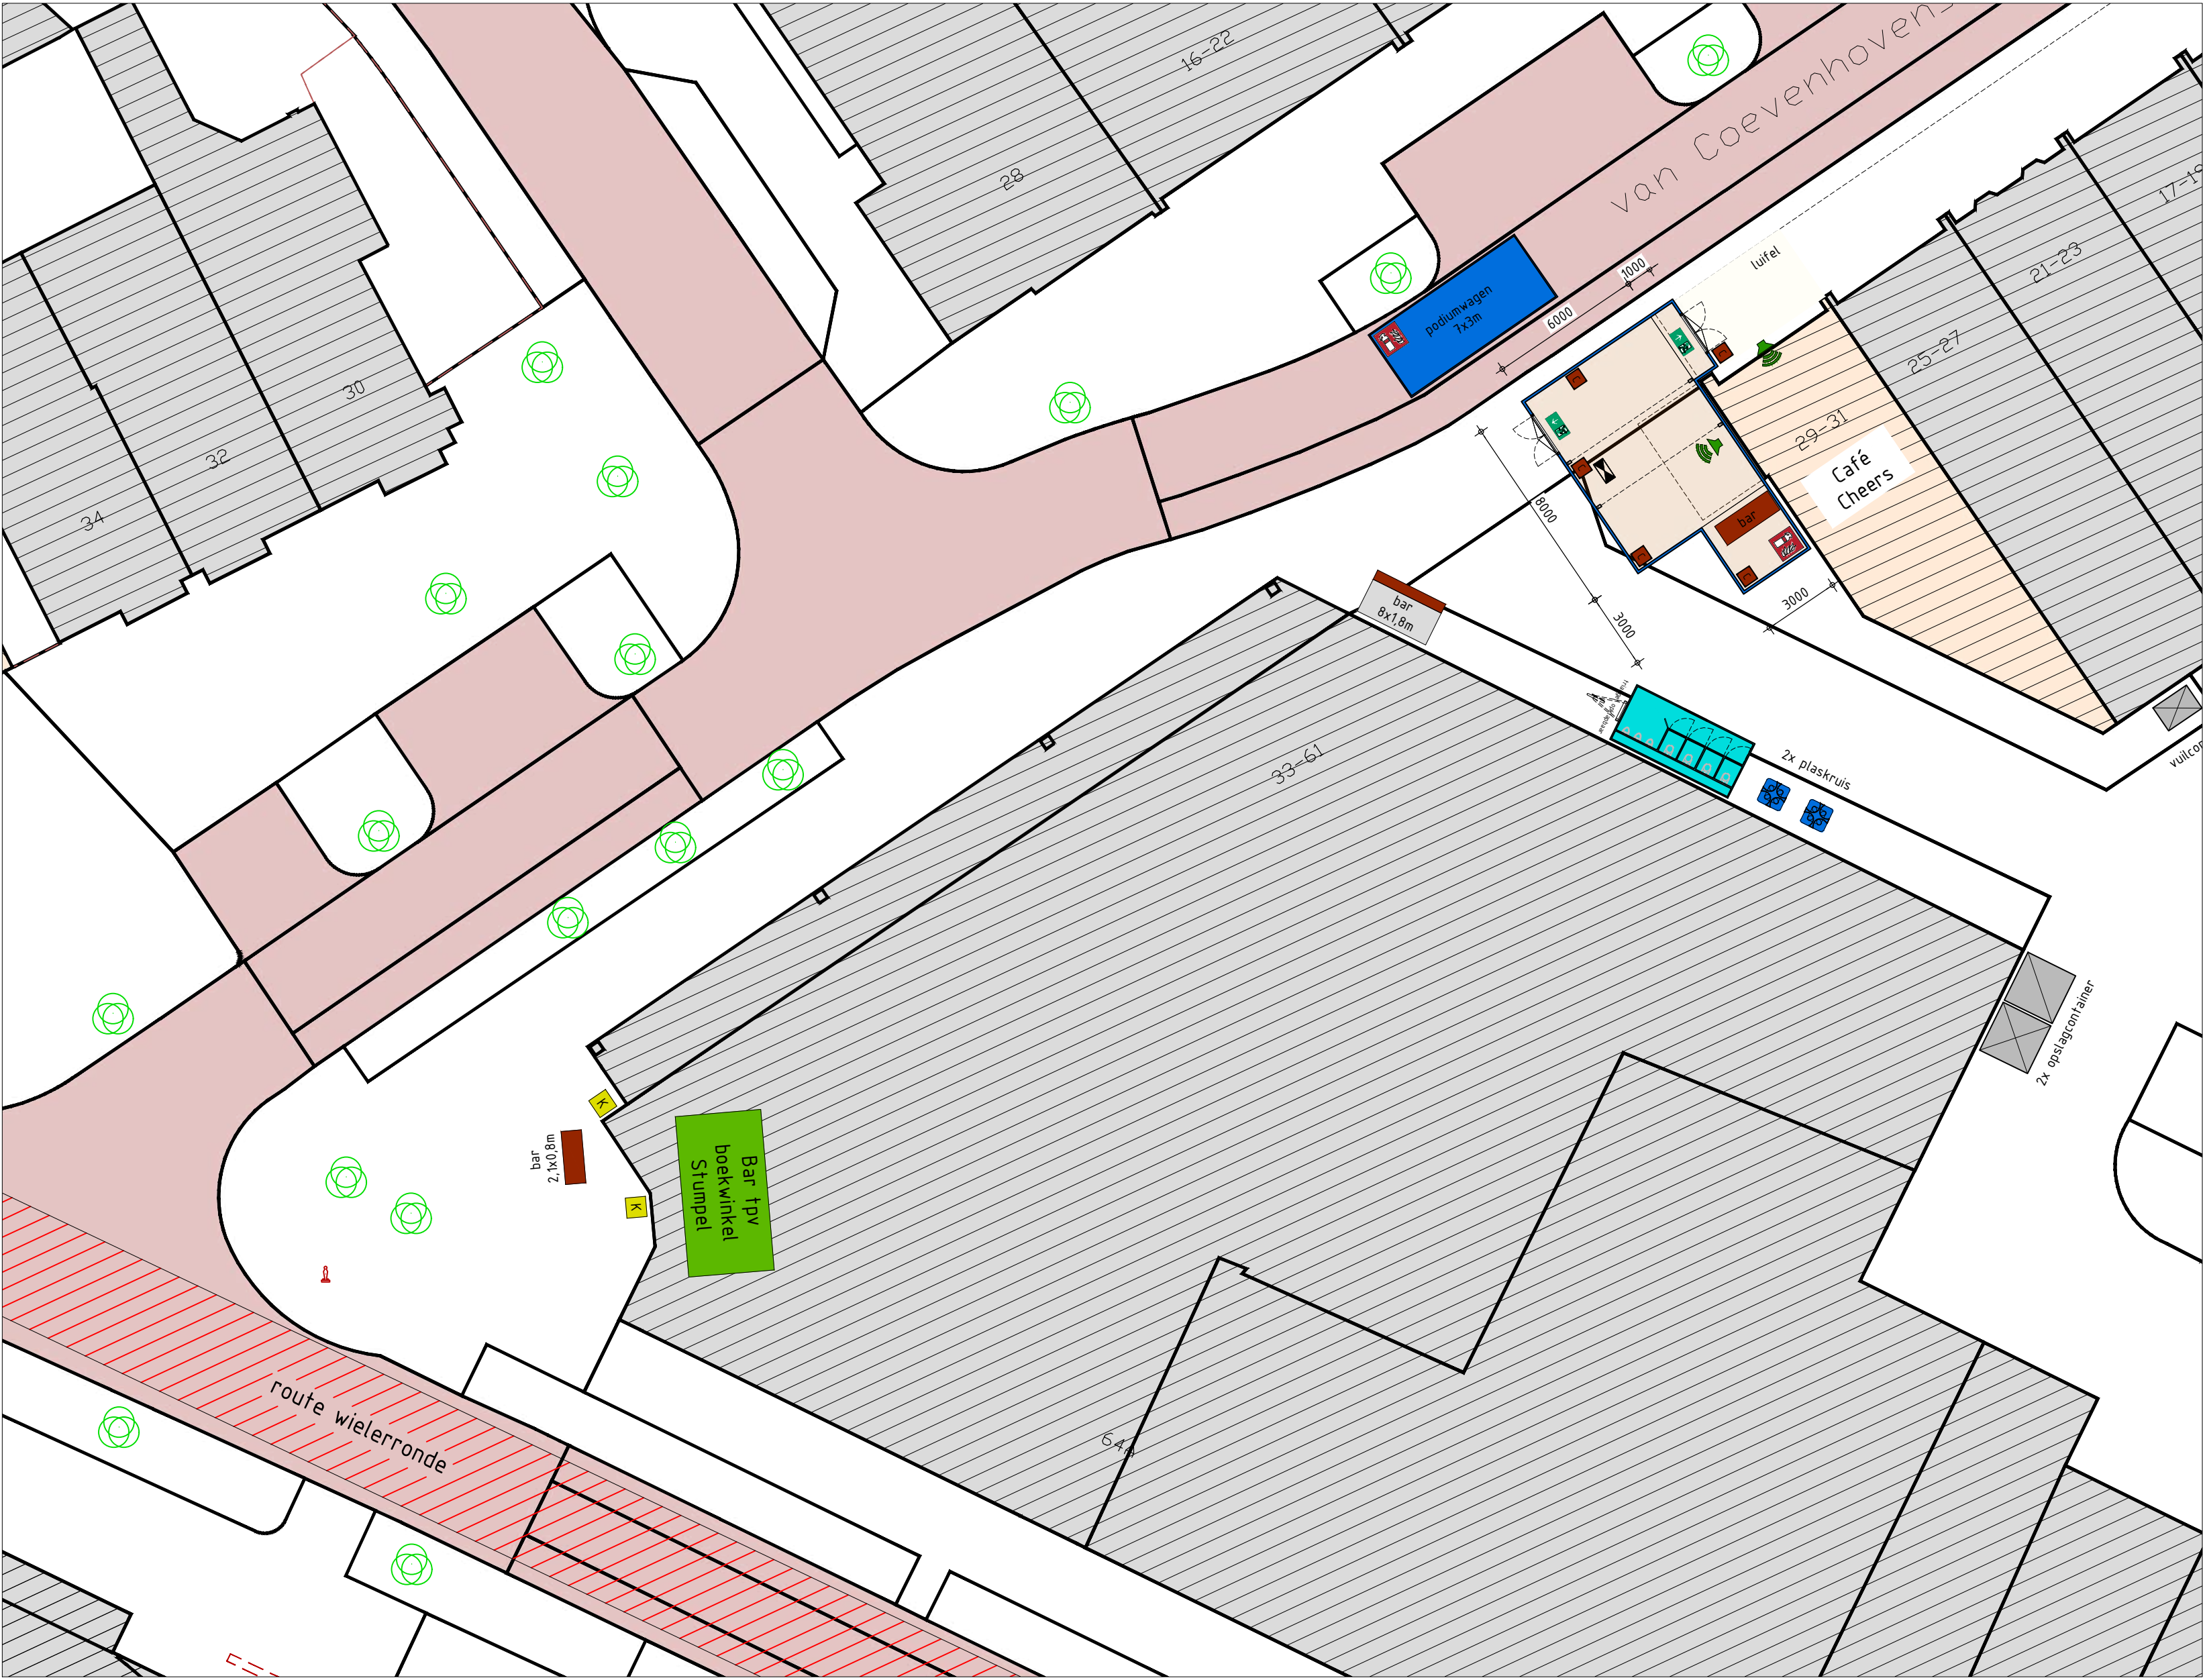


-  nooduitgang
-  brandblusser 6ltr. schuim
-  noodverlichting
-  geluidsspeaker (op de luifel)
-  K koelkast

Café Cheers – Wieleronde

- tent:
- tent8x6m
- tent3x3m
- tent3x1m
- bar2,5x0,9m


- buitenterrein:
- toiletwagen3x1,8m
- 2x plaskruis1x1m
- 2x opslagcontainer2,1x2,1m
- 1x vuilcontainer1x1m
- podiumwagen7x3m
- buitenbar3x1,8

- Tpv boekwinkel Stumpel
- bar2,1x0,8
- 2x koelkast

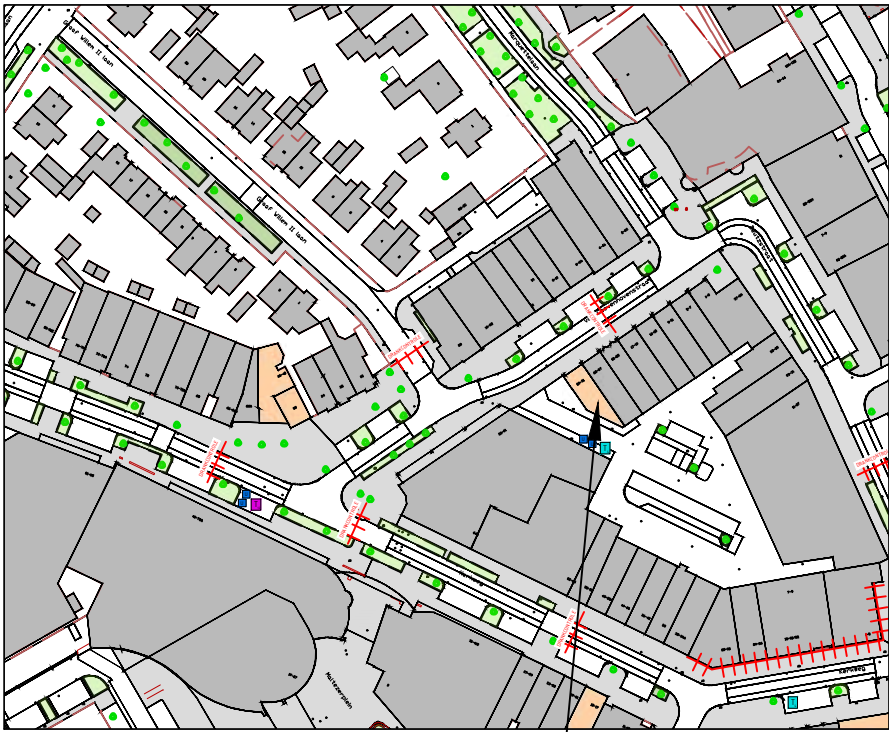

KADASTRALE GEGEVENS


Schaal:	1:2000
Adres:	Van Coevenhovenstraat 29-31
Kadastrale gemeente:	Heemskerk
Perceel:	4768
Sectie:	D

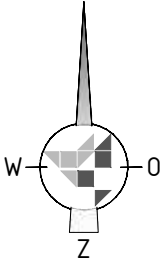

RD PLAN


LIJNBAAN 65
1969 ND HEEMSKERK
TEL: (0251) 23 00 92
info@rdplan.nl

[maatvoering in het werk controleren i.v.m. juistheid]			
PROJECT:	Wieleronde Heemskerk – Café Cheers		PROJECTNUMMER:
ONDERDEEL:	Feesttent bij Café Cheers – Wieleronde		DATUM:
OPDRACHTGEVER:	Wieleronde Heemskerk		18-06-2025
GEWIJZIGD:			
SCHAAL:	1:200 (A2)	TEKENING NUMMER:	W0-04
GETEKEND:	MvG		

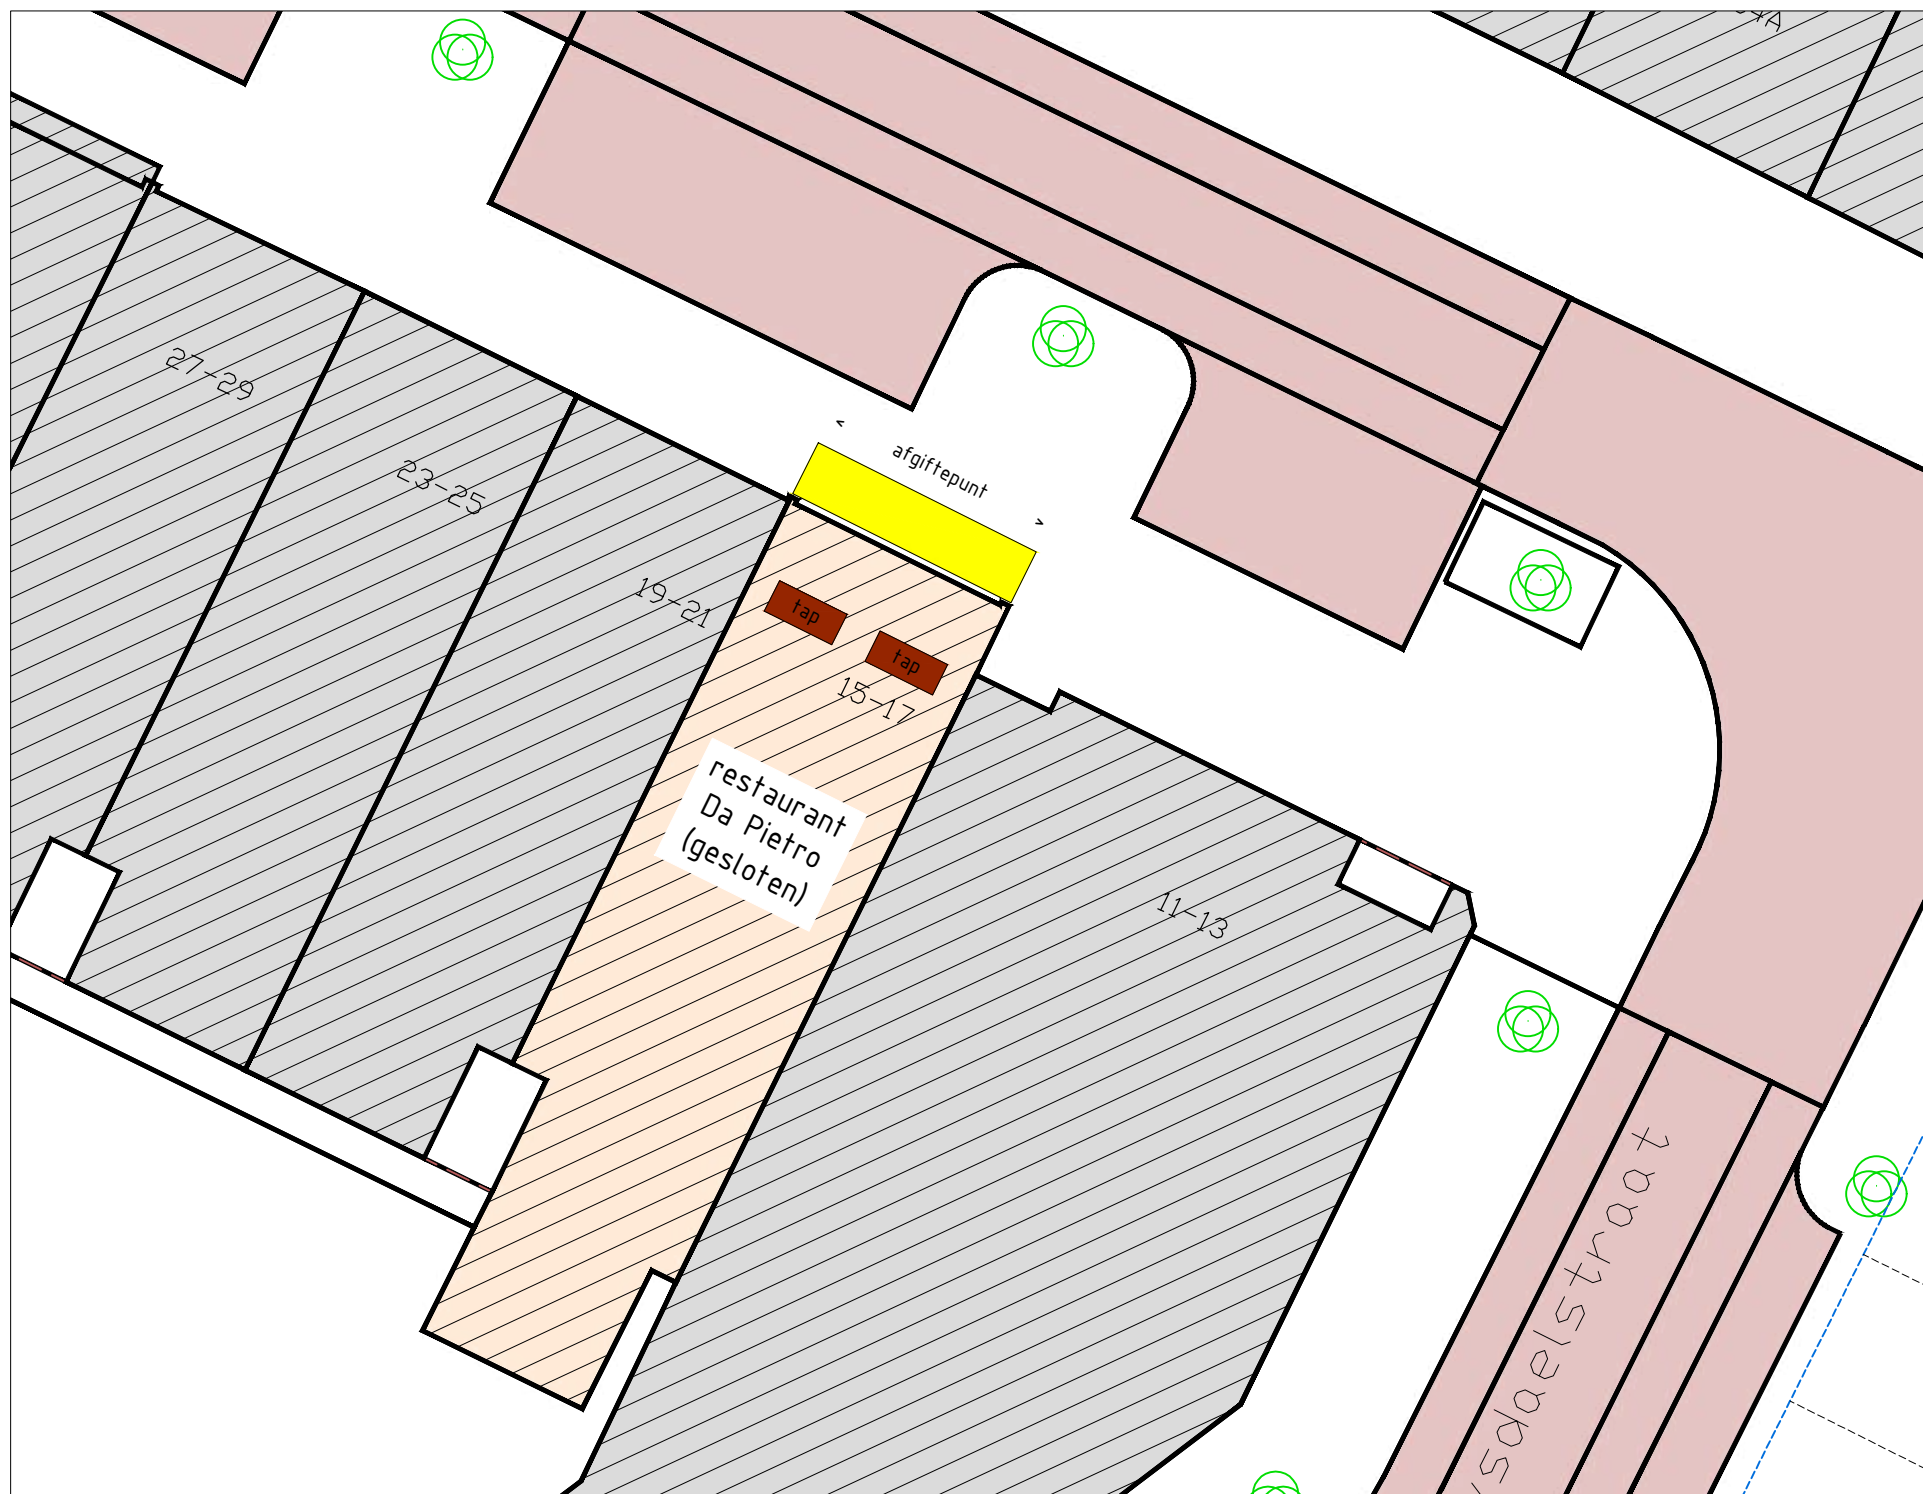


afgiftepunt 8x1,5m
2x biertap (in restaurant)

Restaurant Da Pietro gesloten voor gasten
geen muziek in het restaurant

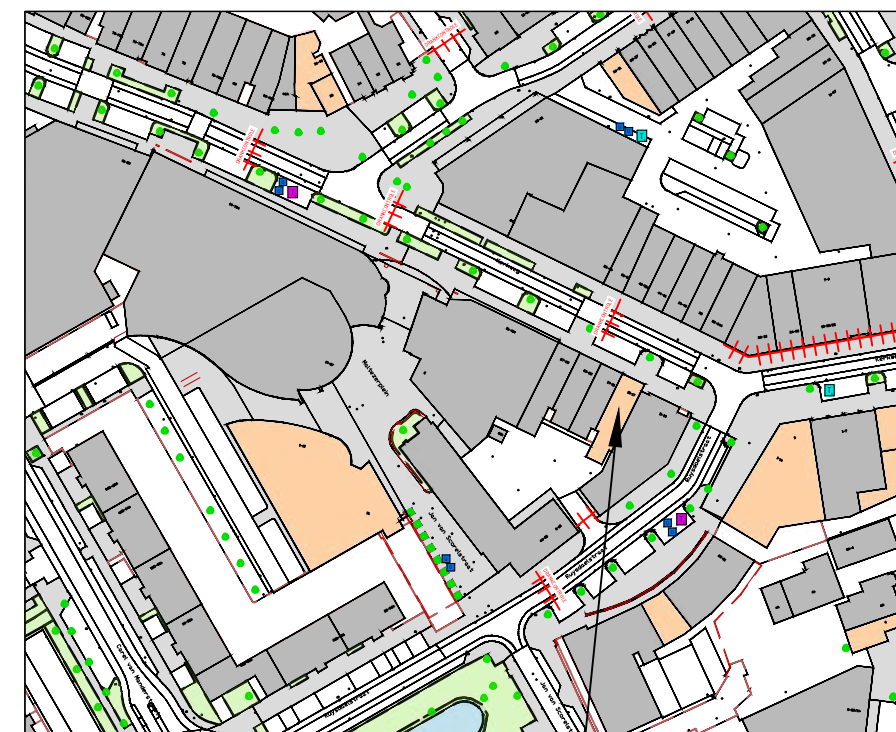

KADASTRALE GEGEVENS

Schaal:	1:2000
Adres:	Kerkweg 15
Kadastrale gemeente:	Heemskerk
Perceel:	8695
Sectie:	D

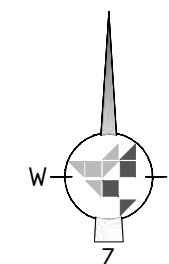

RD PLAN


LIJNBAAN 65
1969 ND HEEMSKERK
TEL: (0251) 23 00 92

info@rdplan.nl





[maatvoering in het werk controleren i.v.m. juistheid]

PROJECT:	Wielerronde Heemskerk - Da Pietro	PROJECTNUMMER:
ONDERDEEL:	Uitgiftepunt en biertaps	
OPDRACHTGEVER:	Wielerronde Heemskerk	DATUM:
GEWIJZIGD:		18-06-2025
SCHAAL:	1:200 (A3)	TEKENING NUMMER:
GETEKEND:	MvG	W0-05

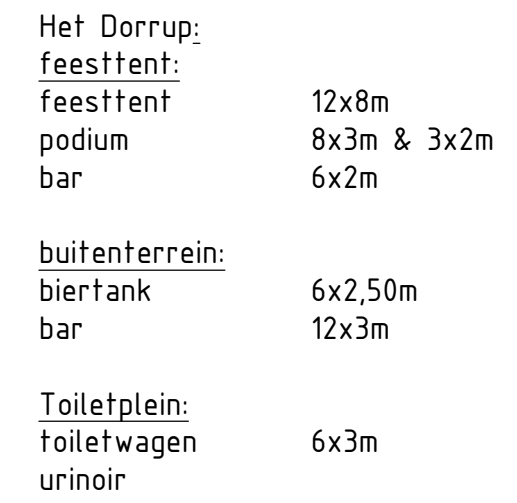

Schaal:	1:2000
Adres:	Kerkplein 2
Kadastrale gemeente:	Heemskerk
Perceel:	6466
Secfie:	D

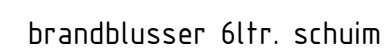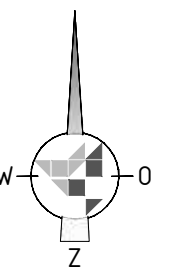

LIJNBAAAN 65
1969 ND HEEMSKERK
TEL: (0251) 23 00 92


info@rdplan.nl



■ [maatvoering in het werk controleren i.v.m. juistheid]


PROJECT:		Wielerronde Heemskerk – Het Dorrup		PROJECTNUMMER:
ONDERDEEL:		Feesttent en toiletten Het Dorrup		
OPDRACHTGEVER:		Wielerronde Heemskerk		DATUM: 18-06-2025
GEWIJZIGD:	..-.-.-.-	..-.-.-.-	..-.-.-.-	
SCHAAL:	1:200 (A2)	TEKENING NUMMER:		W0-06
GETEKEND:	MvG			

W0-06

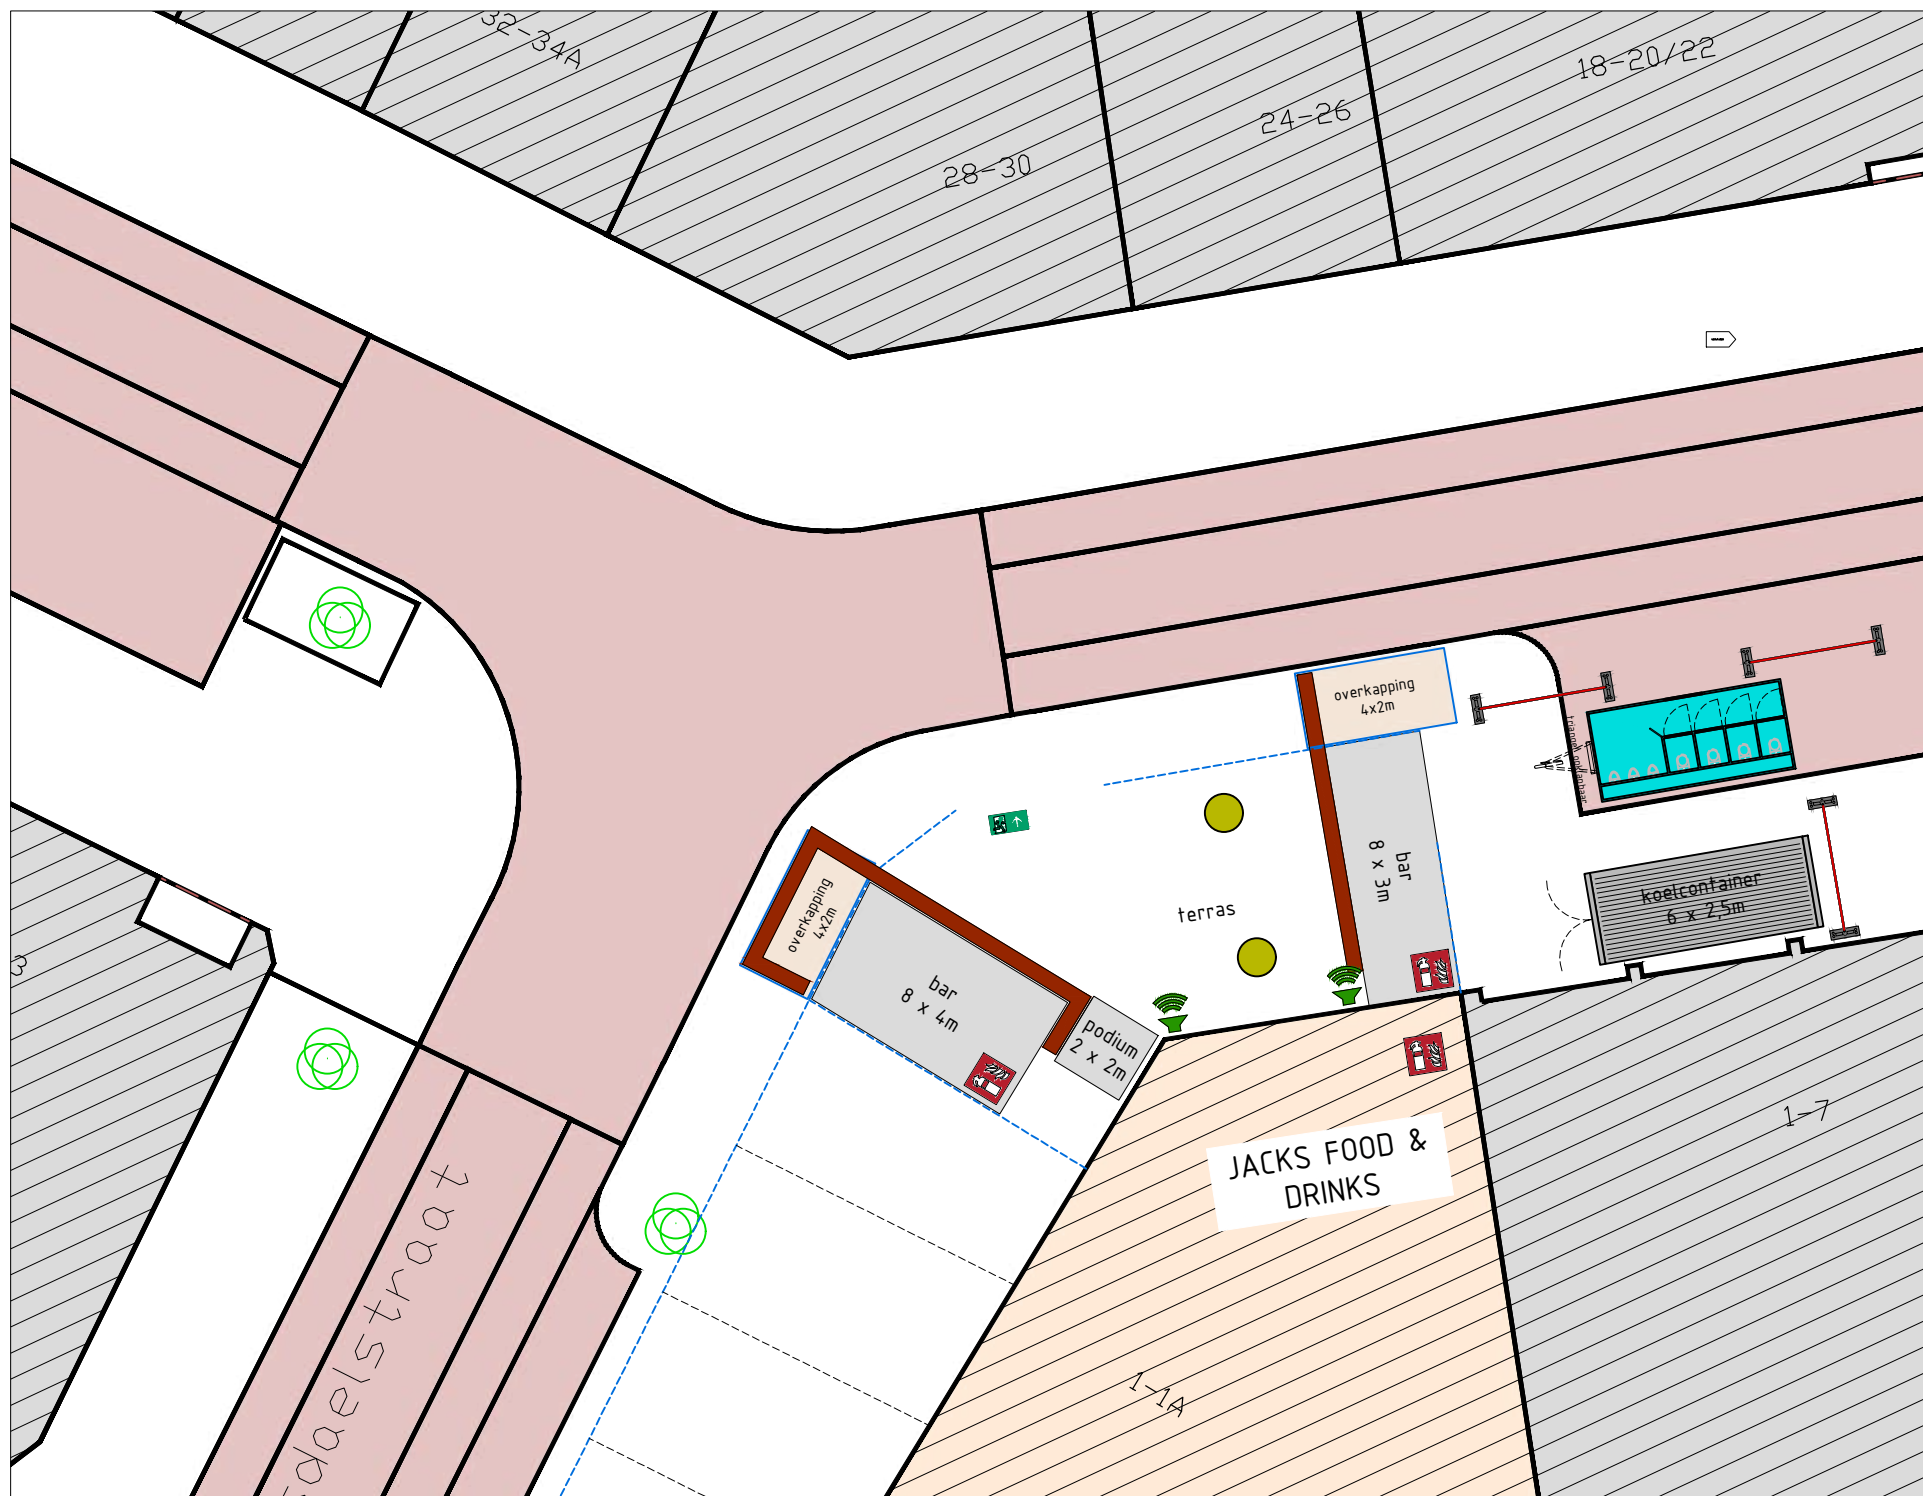

terras:
bar 8x4,4m
bar 8x3m
podium 2x2m


buitenterrein:
toiletwagen 5x2,5m
koelcontainer 6x2,5m
2x overkapping 4x2m

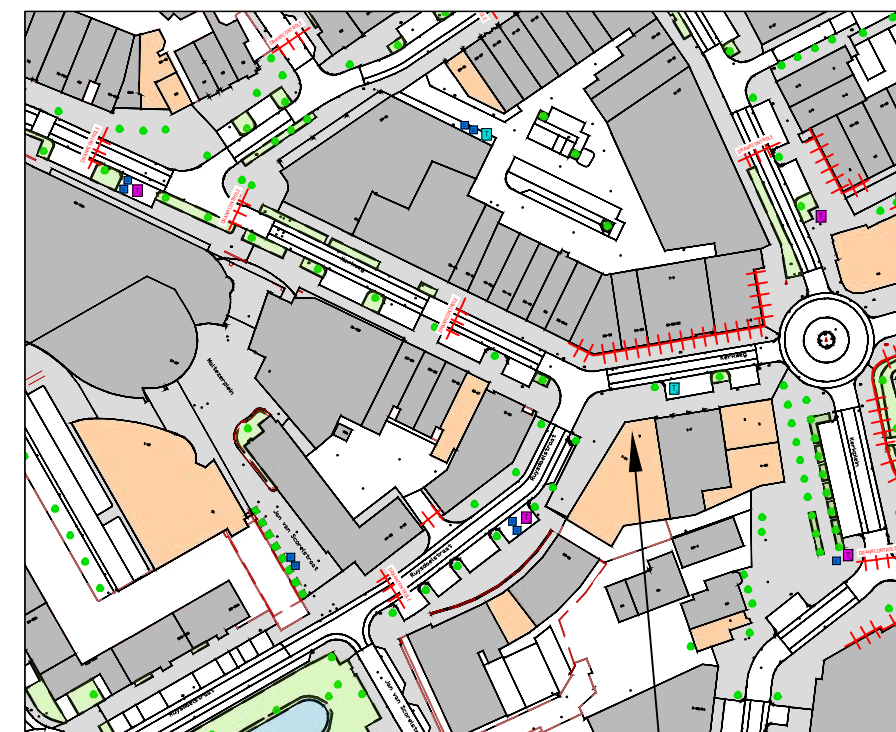

JACKS FOOD & DRINK
Kerkweg 9

KADASTRALE GEGEVENS

Schaal:	1:2000
Adres:	Kerkweg 9
Kadastrale gemeente:	Heemskerk
Perceel:	10283
Sectie:	D

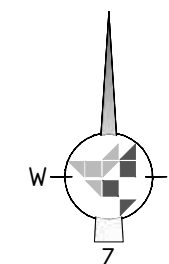

nooduitgang



brandblusser 6ltr. schuim



statafel



bouwhek met zeil (3,5x2m bxh)

RD PLAN

LIJNBAAN 65
1969 ND HEEMSKERK
TEL: (0251) 23 00 92
info@rdplan.nl




[maatvoering in het werk controleren i.v.m. juistheid]

PROJECT:	Wielerronde Heemskerk - JACKS	PROJECTNUMMER:
ONDERDEEL:	Terrasinrichting	
OPDRACHTGEVER:	Wielerronde Heemskerk	DATUM:
GEWIJZIGD:		18-06-2025
SCHAAL:	1:200 (A3)	TEKENING NUMMER:
GETEKEND:	MvG	W0-07




feesttent: 16x4m
tent 2x2m (dient als doorgang)
bar 2x3,2m

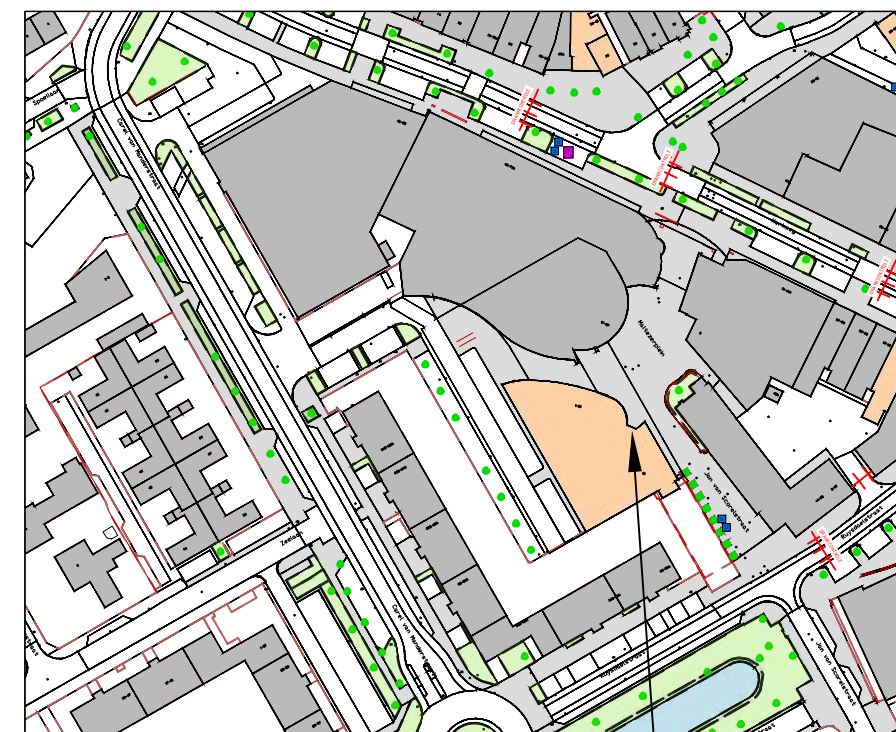

Horeca de Jansheeren
Maltezerplein 1

KADASTRALE GEGEVENS

Schaal:	1:2000
Adres:	Maltezerplein 1
Kadastrale gemeente:	Heemskerk
Perceel:	10279
Sectie:	D

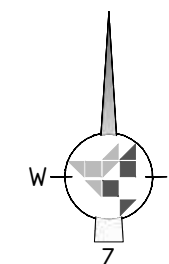

nooduitgang



geluidsspeaker



brandblusser 6ltr. schuim



statafel



container


RD PLAN

LIJNBAAN 65
1969 ND HEEMSKERK
TEL: (0251) 23 00 92
info@rdplan.nl




[maatvoering in het werk controleren i.v.m. juistheid]

PROJECT:	Wielerronde Heemskerk - De Jansheeren	PROJECTNUMMER:
ONDERDEEL:	Feesttent	
OPDRACHTGEVER:	Wielerronde Heemskerk	DATUM:
GEWIJZIGD:	..-.-.-.-	18-06-2025
SCHAAL:	1:200 (A3)	TEKENING NUMMER:
GETEKEND:	MvG	W0-08

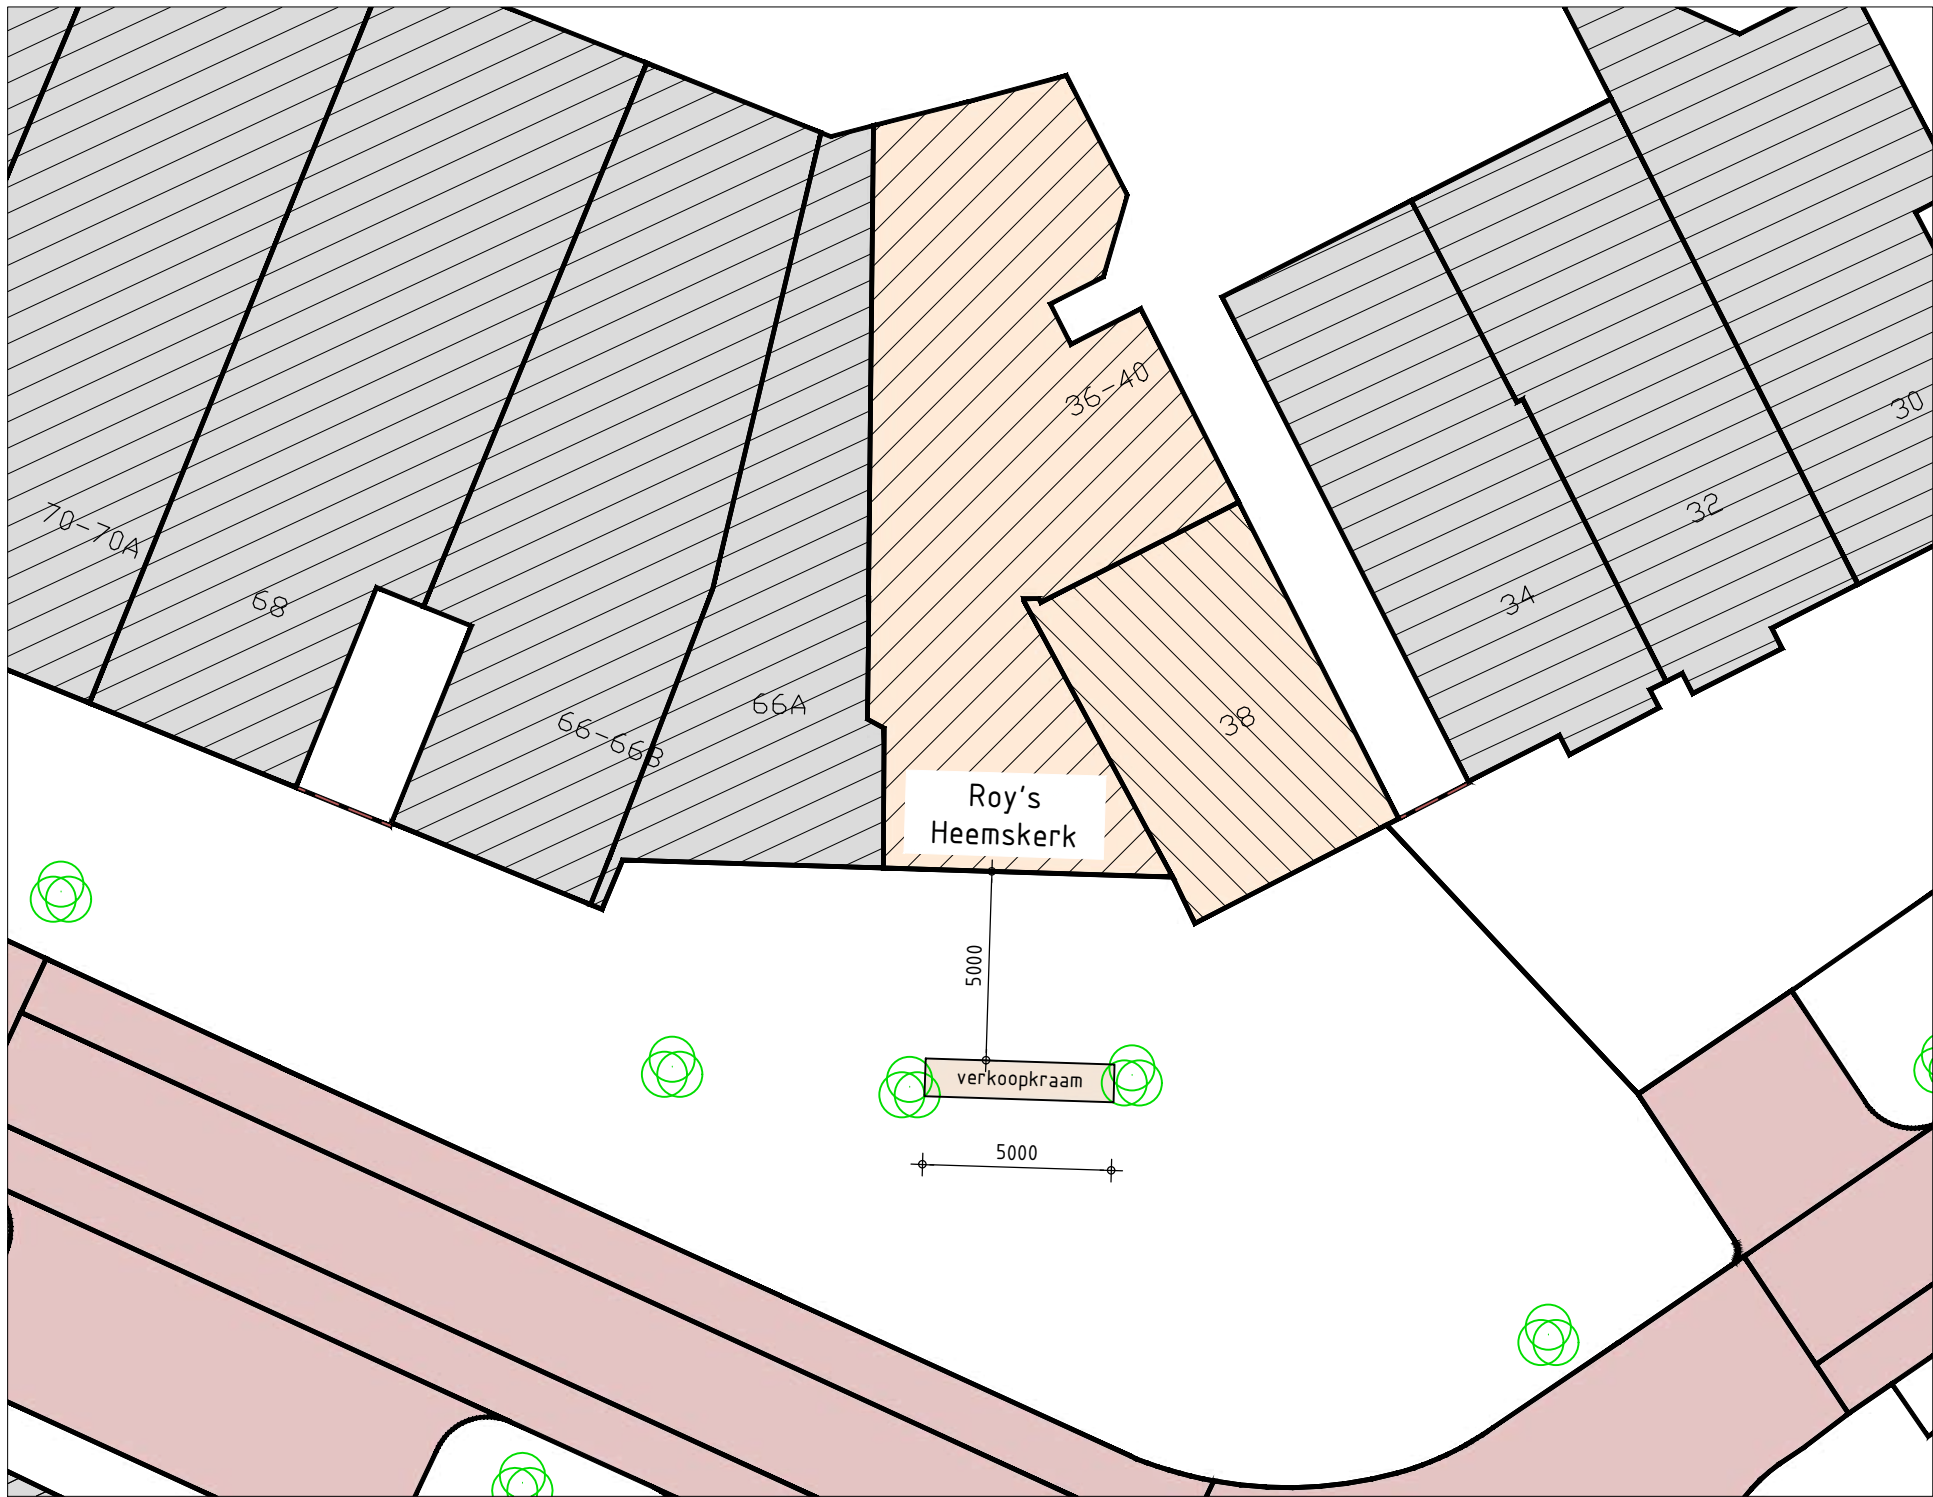


verkoopkraam:
verkoopkraam 5x1m

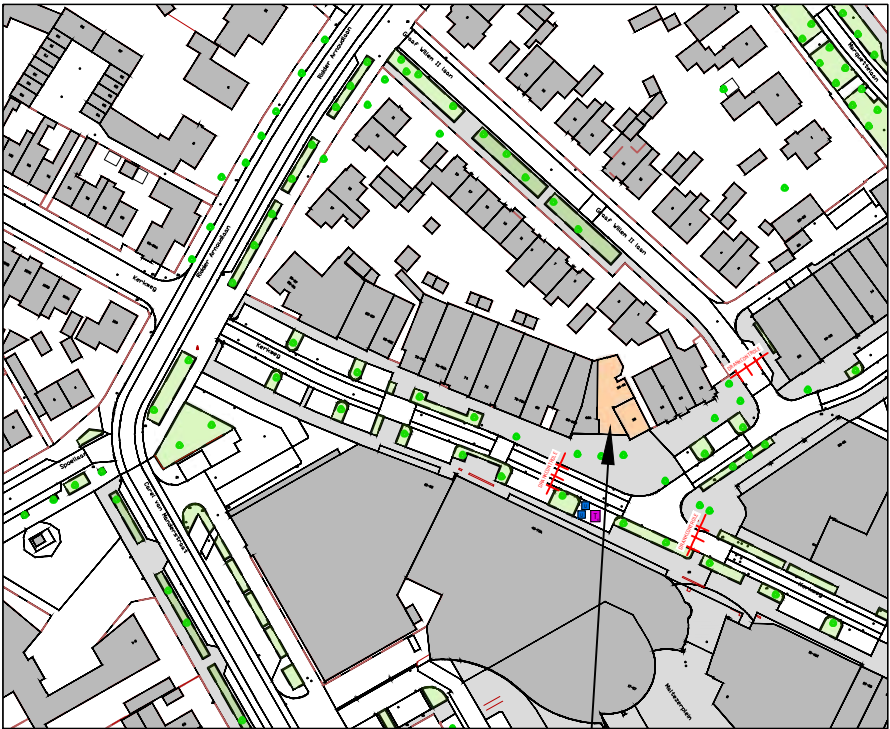

Roy's Heemskerk
Van Coevenhovenstraat 40

KADASTRALE GEGEVENS

Schaal:	1:2000
Adres:	Van Coevenhovenstraat 40
Kadastrale gemeente:	Heemskerk
Perceel:	2644
Sectie:	D

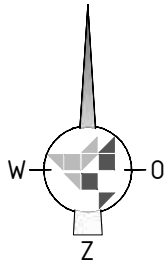


RD PLAN

LIJNBAAN 65
1969 ND HEEMSKERK
TEL: (0251) 23 00 92
info@rdplan.nl



[maatvoering in het werk controleren i.v.m. juistheid]

PROJECT:	Wielerronde Heemskerk - Roy's Heemskerk	PROJECTNUMMER:
ONDERDEEL:	Verkoopkraam	
OPDRACHTGEVER:	Wielerronde Heemskerk	DATUM:
GEWIJZIGD:		18-06-2025
SCHAAL:	1:200 (A3)	TEKENING NUMMER:
GETEKEND:	MvG	W0-09

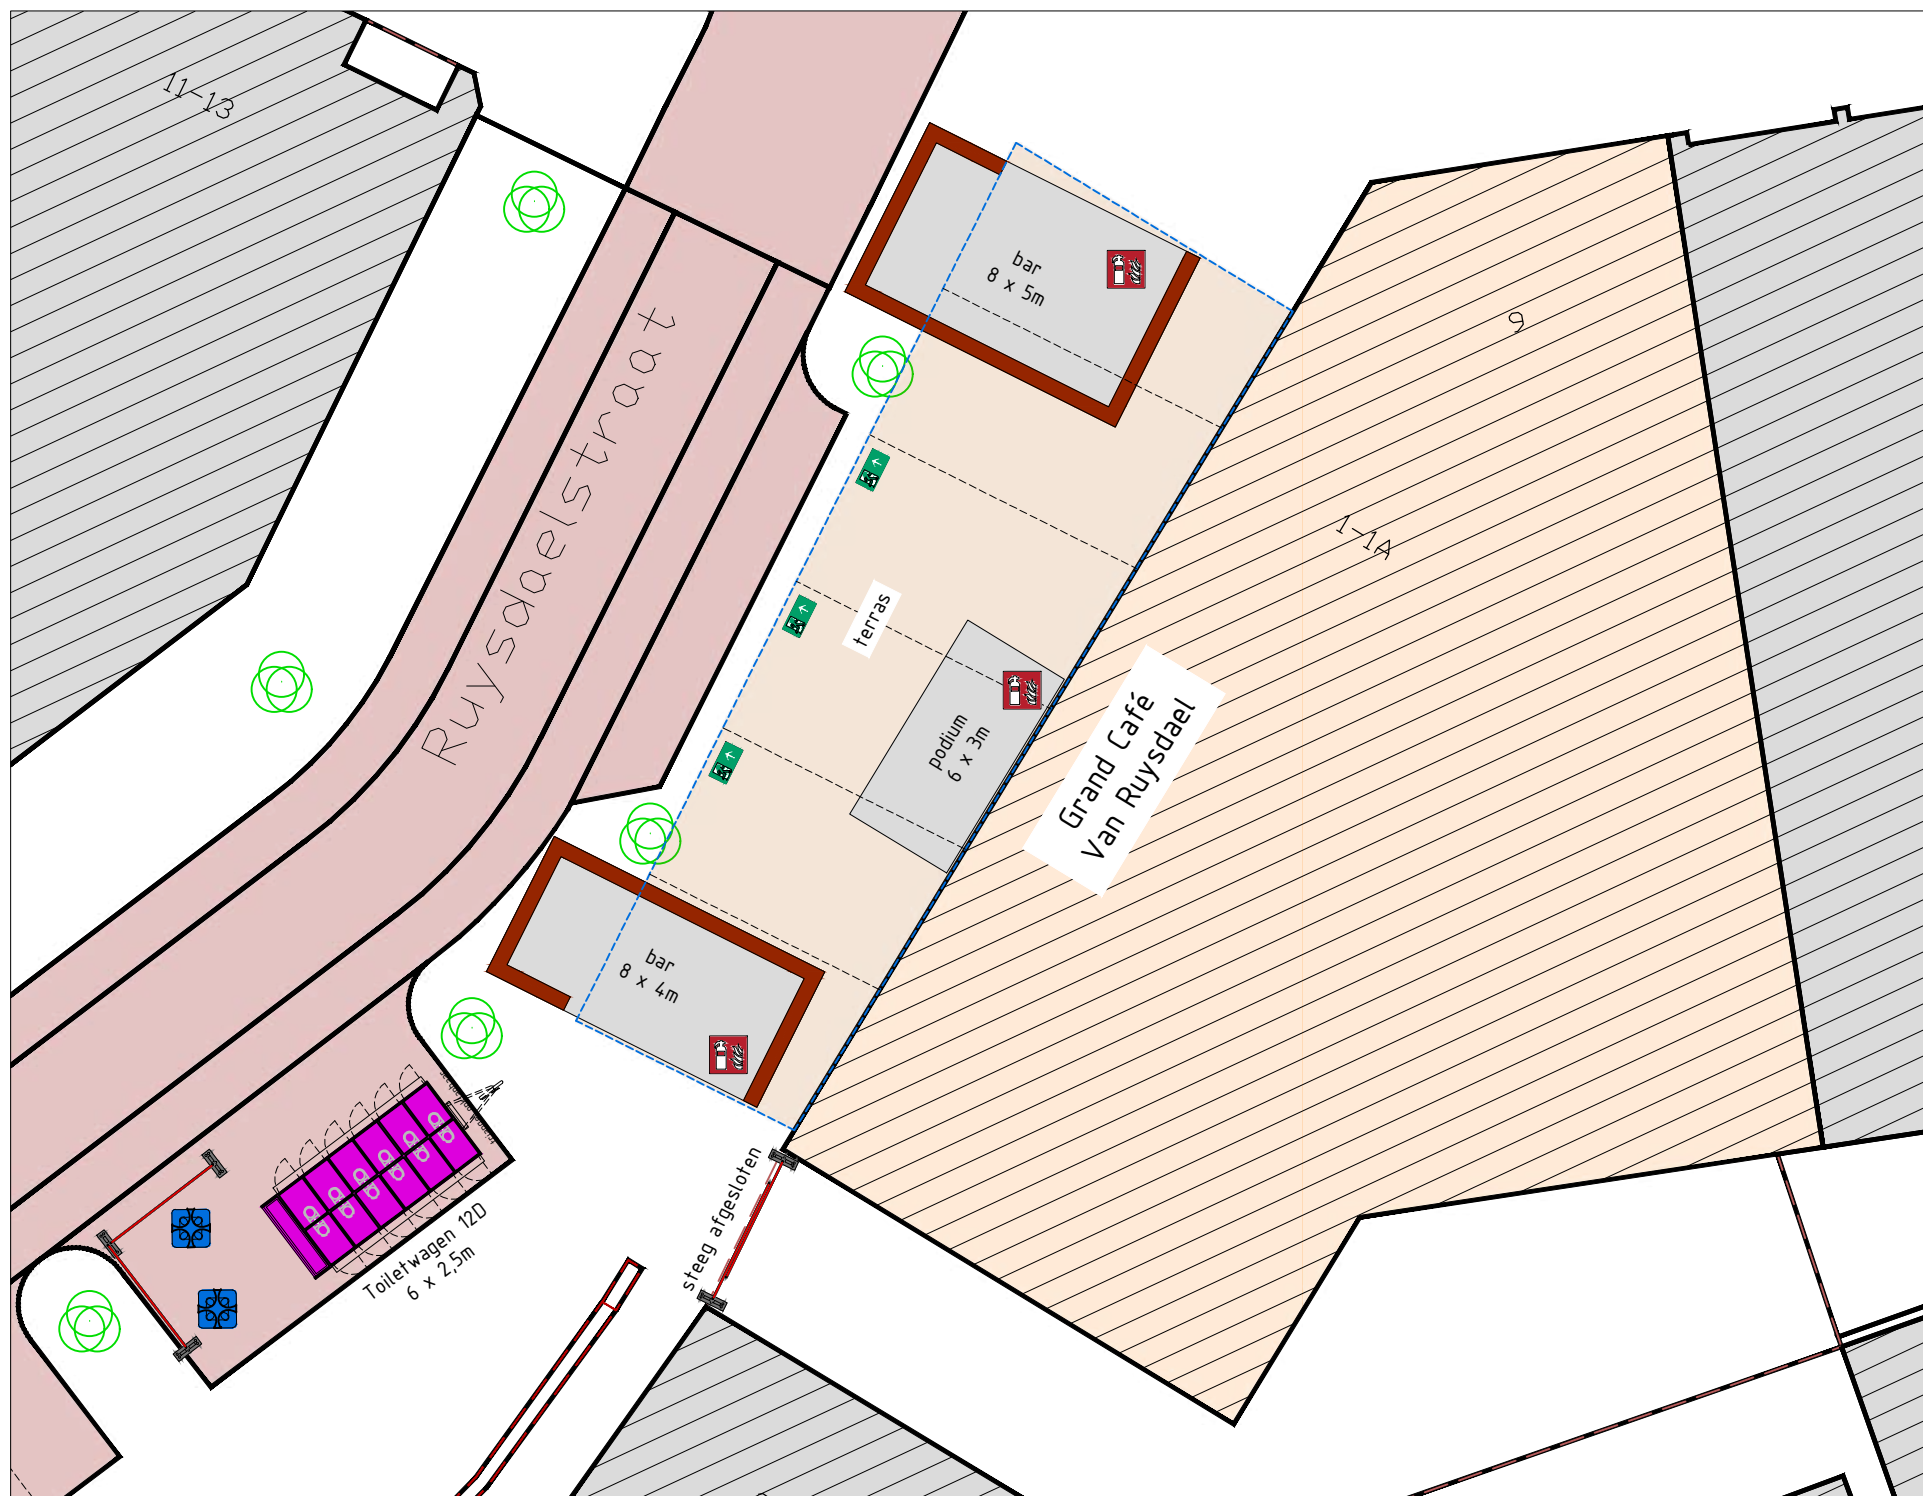

terras:

bar 8x5m


bar 8x4m

podium 6x3m

buitenterrein:

toiletwagen 6x2,5m


2x urinoir

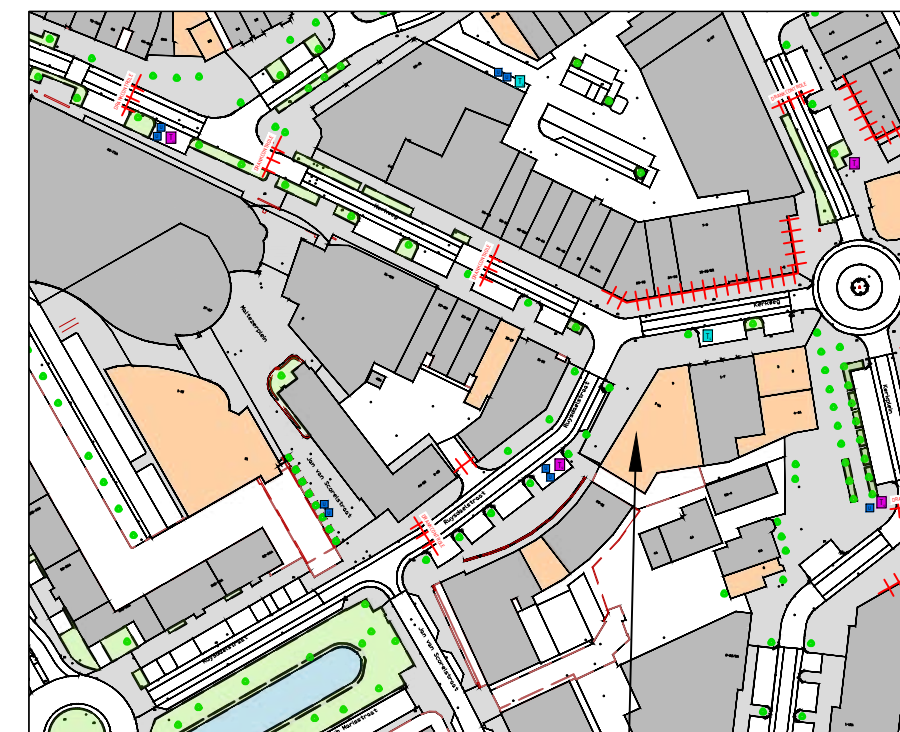

Grand Café Van Ruysdael
Ruysdaelstraat 1

KADASTRALE GEGEVENS

Schaal:	1:2000
Adres:	Ruysdaelstraat 1
Kadastrale gemeente:	Heemskerk
Perceel:	4798
Sectie:	D

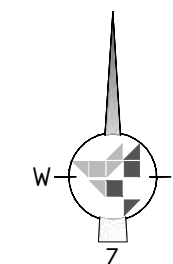

nooduitgang



brandblusser 6ltr. schuim



bouwhek met zeil (3,5x2m bxh)

RD PLAN


LIJNBAAN 65
1969 ND HEEMSKERK
TEL: (0251) 23 00 92
info@rdplan.nl



[maatvoering in het werk controleren i.v.m. juistheid]

PROJECT:	Wielerronde Heemskerk - van Ruysdael	PROJECTNUMMER:
ONDERDEEL:	Terrasinrichting	
OPDRACHTGEVER:	Wielerronde Heemskerk	DATUM:
GEWIJZIGD:	...	18-06-2025
SCHAAL:	1:200 (A3)	TEKENING NUMMER:
GETEKEND:	MvG	W0-10



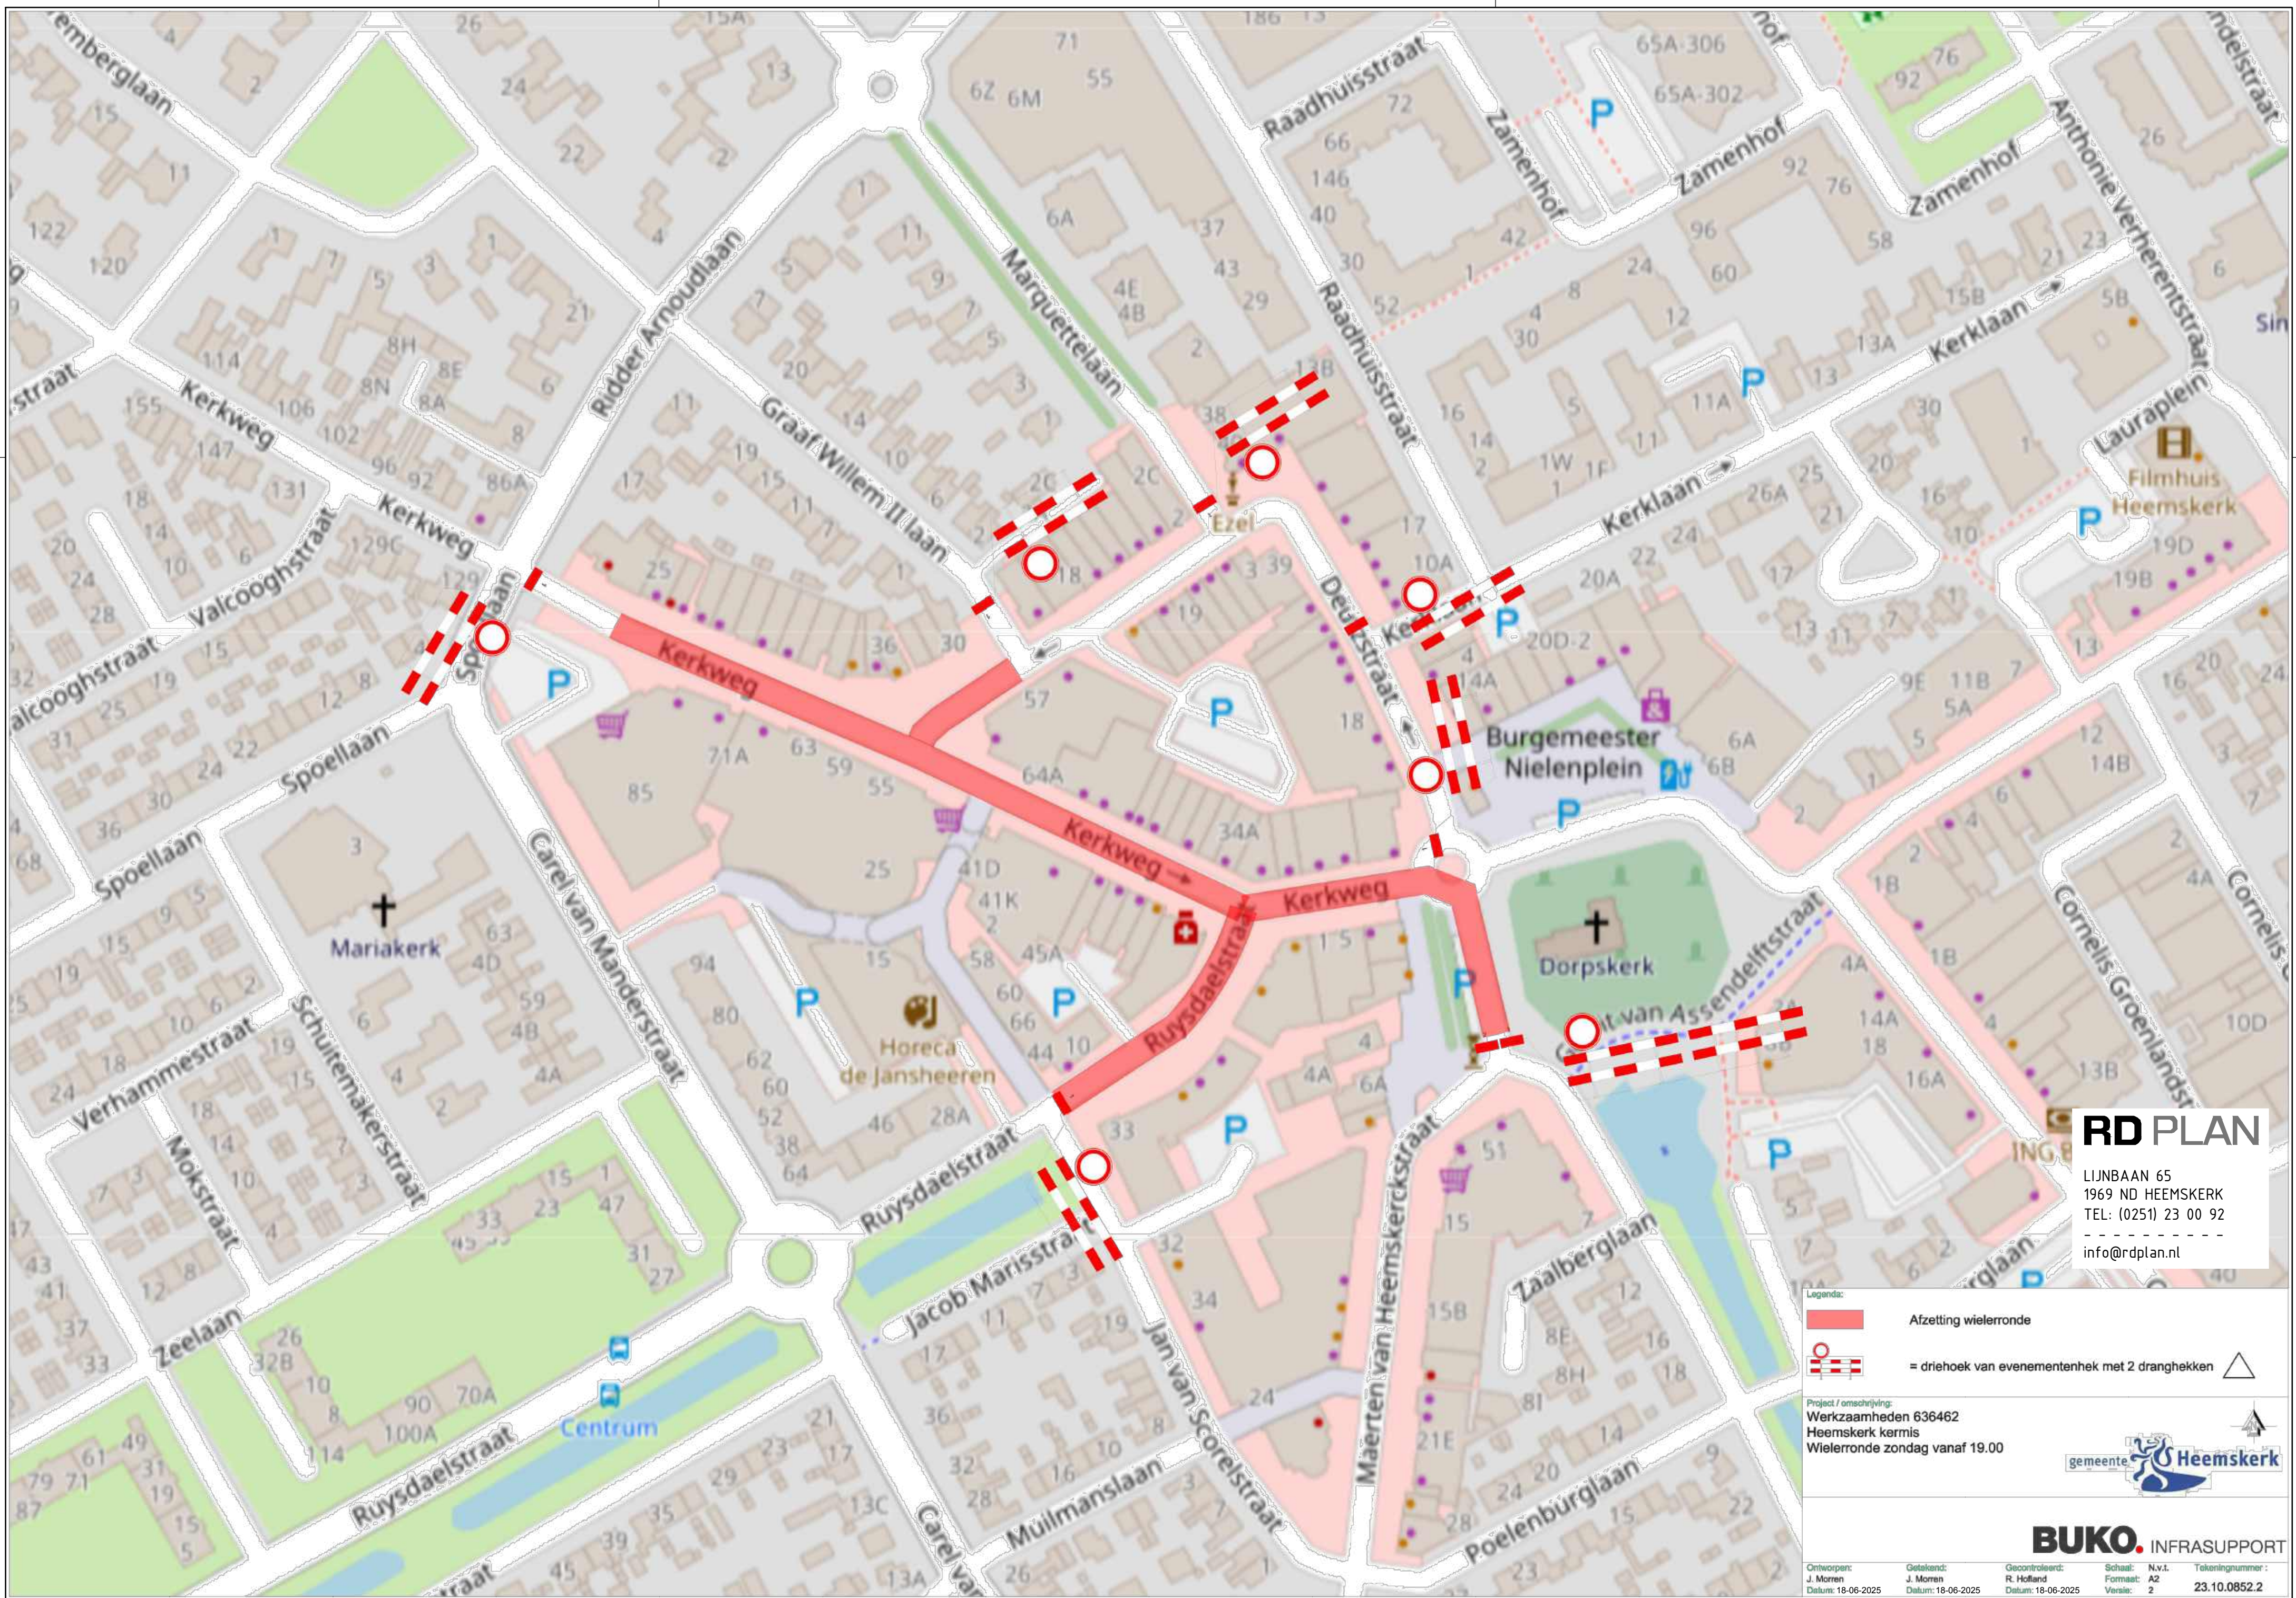

RD PLAN

LIJNBAAN 65
1969 ND HEEMSKERK
TEL: (0251) 23 00 92
info@rdplan.nl

Legenda:

- Afzetting wielerronde
- = driehoek van evenementenhek met 2 dranghekken

Project / omschrijving:
Werzaamheden 636462
Heemskerk kermis
Wielerronde zondag vanaf 19.00

gemeente Heemskerk

BUKO. INFRASUPPORT

Ontworpen: J. Morren
Datum: 18-06-2025

Getekend: R. Holland
Datum: 18-06-2025

Gecontroleerd: R. Holland
Datum: 18-06-2025

Schaal: N.v.t.
Formaat: A2
Versie: 2

Tekeningnummer: 23.10.0852.2